


SITUÁCIA S G3

M=1:500

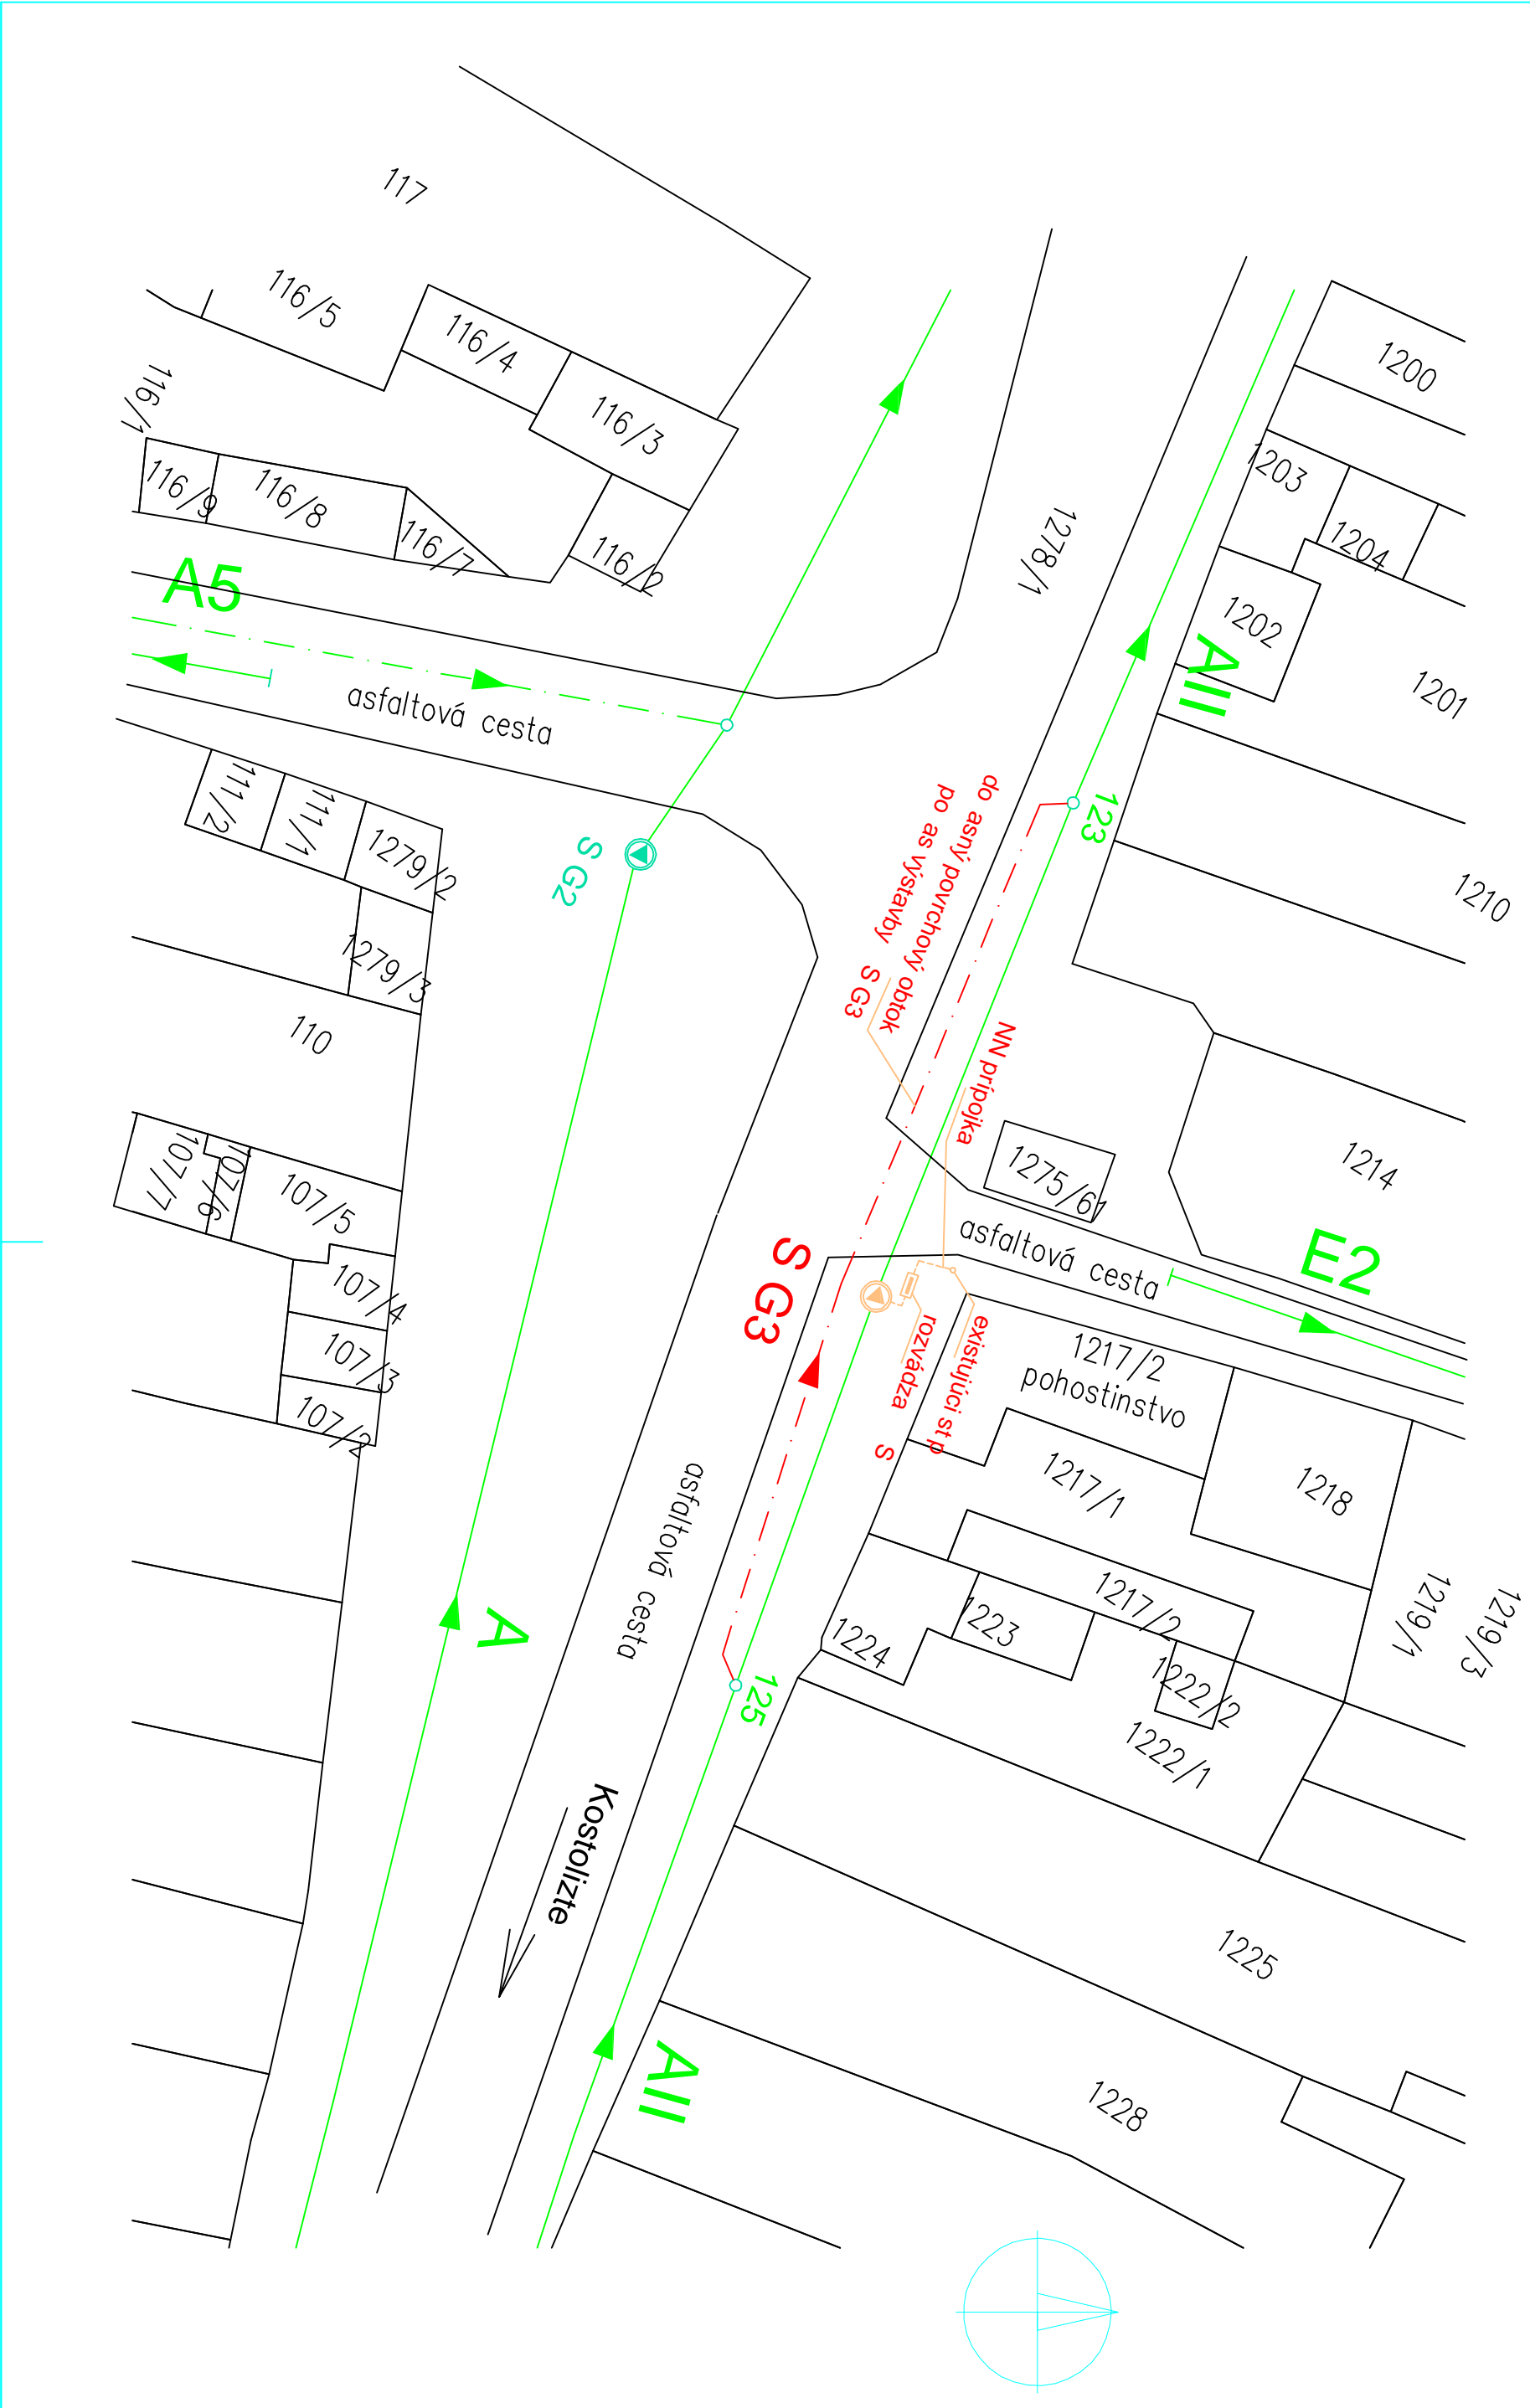

LEGENDA:

- EXISTUJÚCE GRAVITA NÉ STOKY
- EXISTUJÚCE VÝTLA NÉ POTRUBIA
- EXISTUJÚCA ERPACIA STANICA
- S G2
- S G3
- NAVHRHOVANÁ SANÁCIA S G3

													
Hydrocoop spoločnosť s r.o. Bratislava													
výpracoval:	Ing. FUKSA	HIP:	Ing. SLEZÁK	formát:	3 A4								
zodp. proj.:	Ing. SLEZÁK	kontrola:	Ing. WOLIK	dátum:	01. 2019								
investor :	OBEENÝ ÚRAD GAJARY			stúpe :	PS-SP								
akcia:	GAJARY CELOOBEENÁ KANALIZÁCIA A OV SANÁCIA HAVARIJNÉHO STAVU S G1 a S G3 PROJEKT STAVBY PRE STAVEBNÉ POVOLENIE												
				zákazky:	09 - 92 691								
				arch. číslo:	31 509								
				miera:									
				1:500									
SITUÁCIA S G3				.príloha:									
príloha:				4									