



REZ A-A'

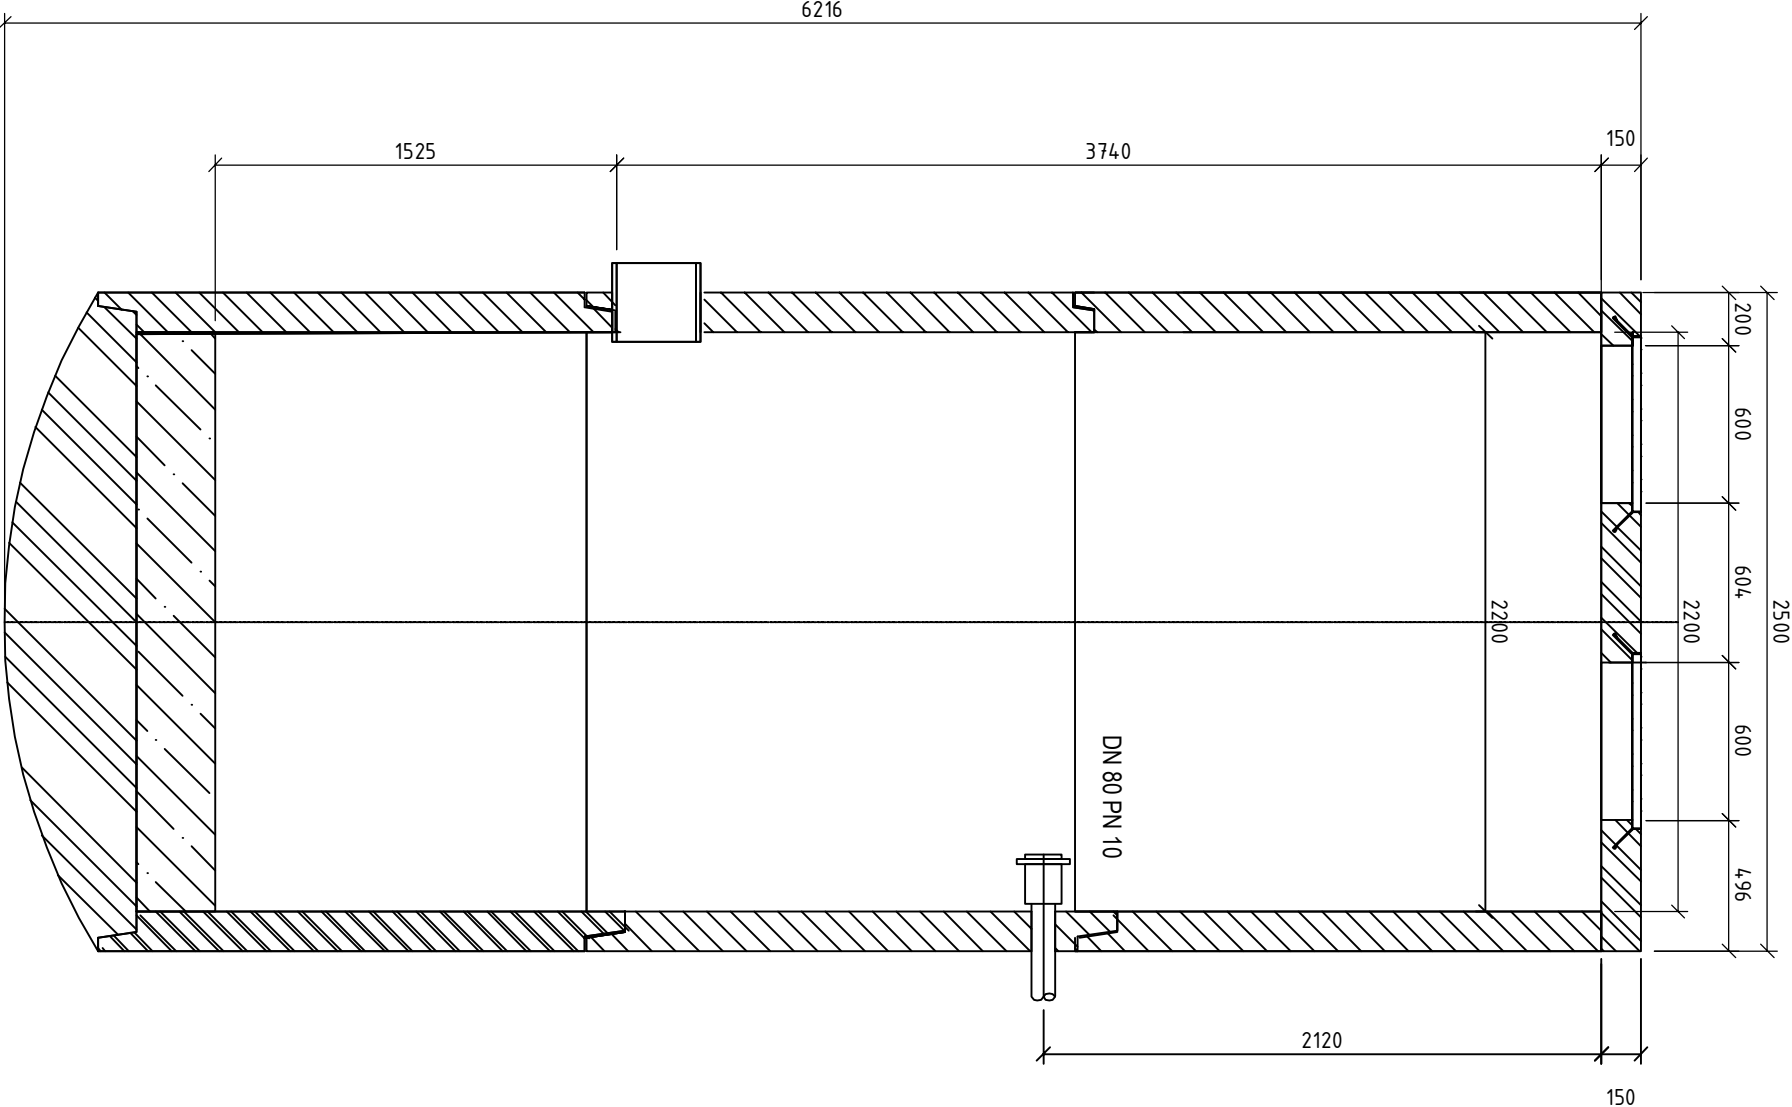


REZ B-B'

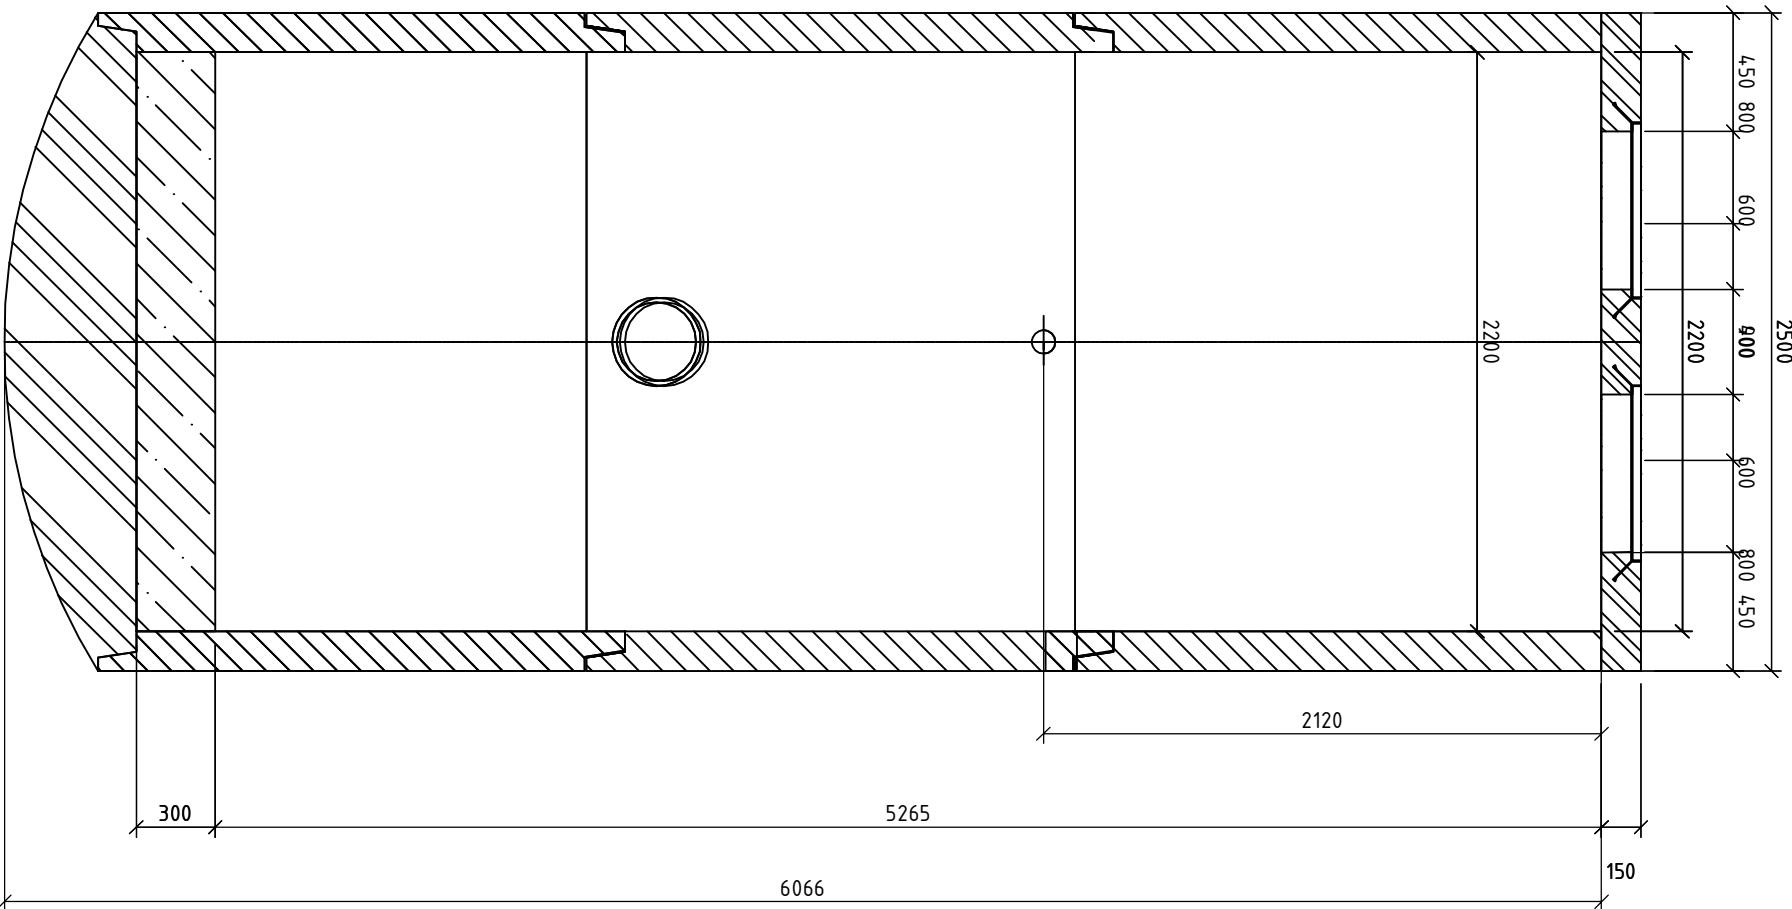


+151.27

VÝKRES POKLOPU ČS 1

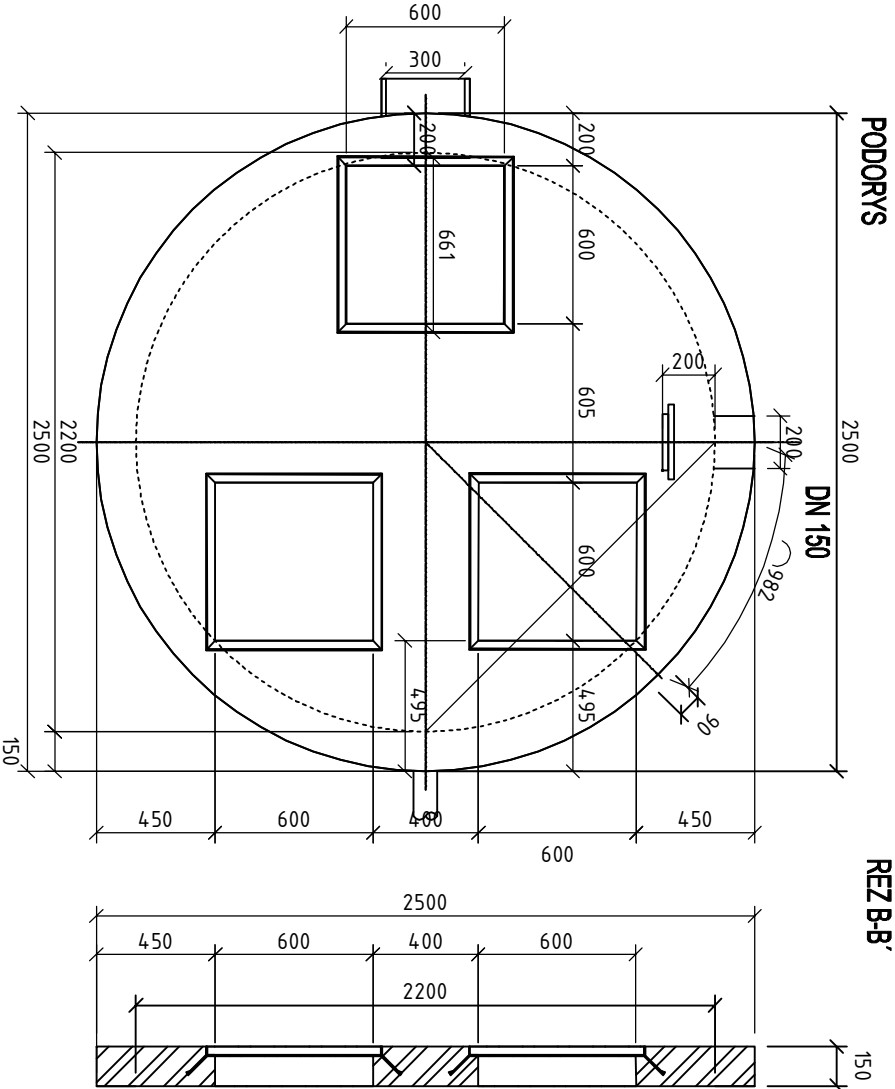


REZ A-A'

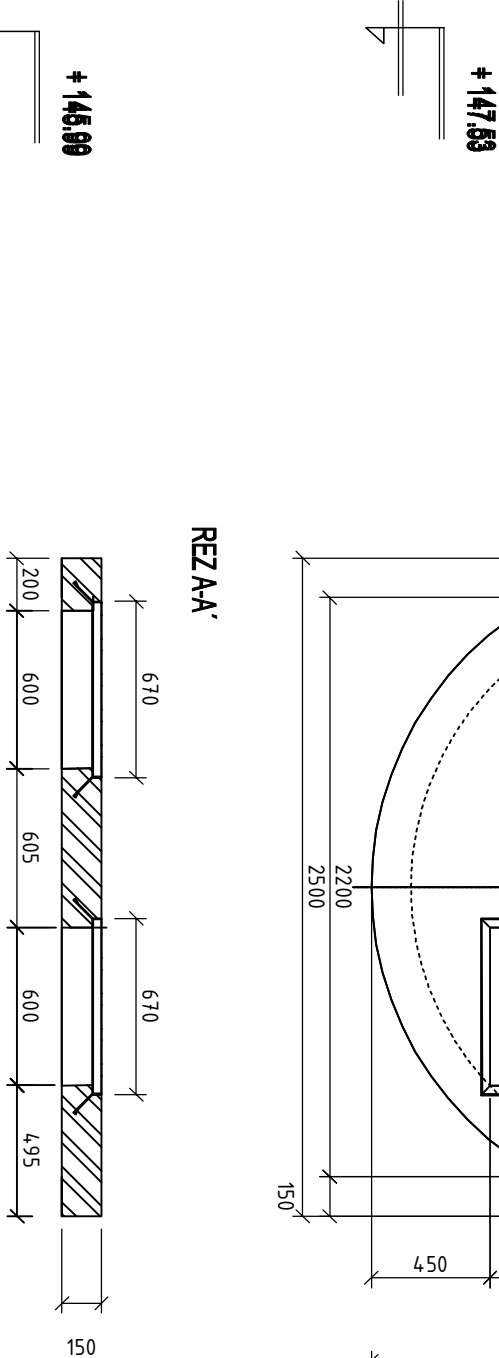


POKLOP VYROBIT 1 KS

PODORYS

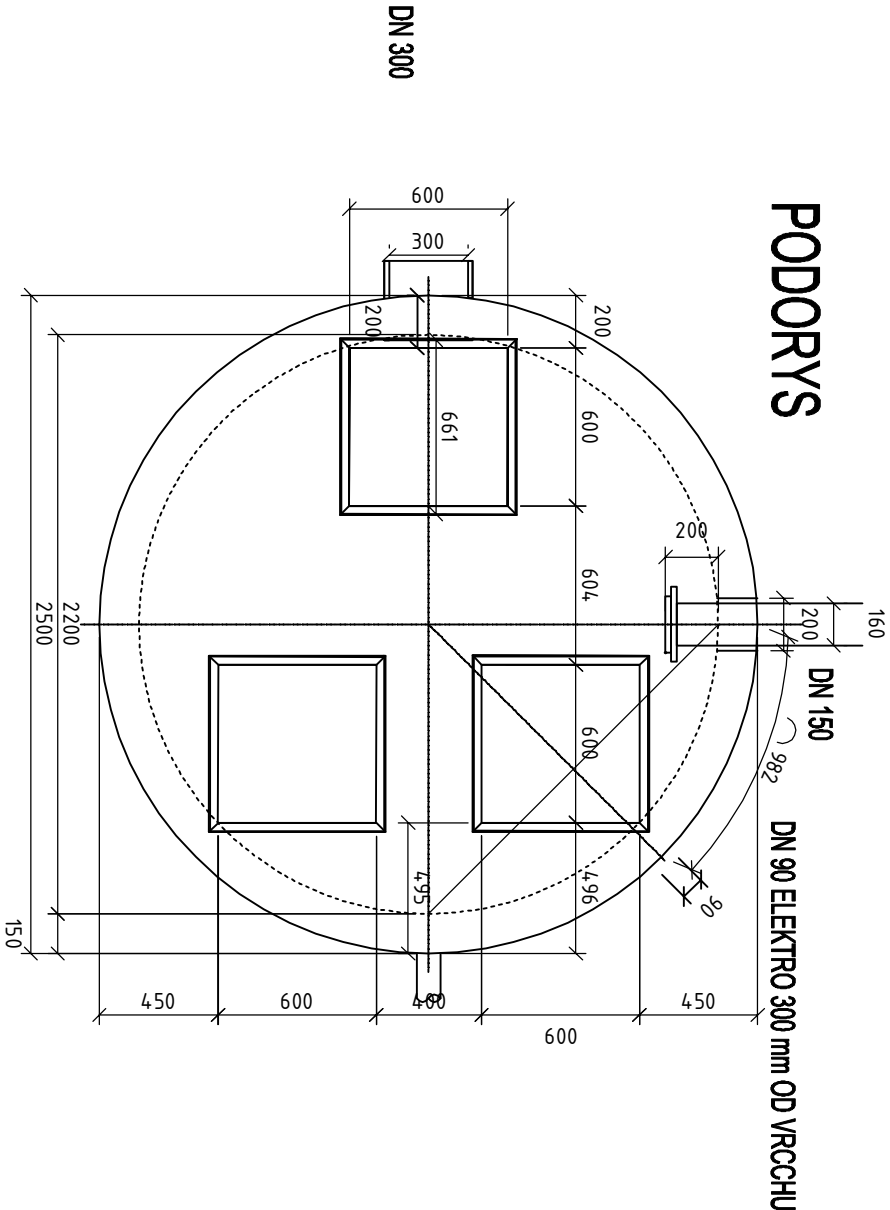

Hydrocoop

spoločnosť s r.o. Bratislava

<div><h1>Hydrocoop</h1></div> <div>spoločnosť s r.o. Bratislava</div> <div><div></div></div>											
vypracoval:		Ing. PROCHÁZKA		HIP:		Ing. SLEZÁK		formát:		8 A4	
zodp. proj.:		Ing. SLEZÁK		kontrola:		Ing. ŠOLIK		dátum:		01. 2019	
investor :		OBECNÝ ÚRAD GAJARY									
akcia:		GAJARY CELOOBECNÁ KANALIZÁCIA A ČOV SANÁCIA HAVARIJNÉHO STAVU ČS G1 a ČS G3 PROJEKT STAVBY PRE STAVEBNÉ POVOLENIE									
príloha:		STAVEBNÁ ČASŤ ČERPACIA STANICA ČS G3 PÔDORYS A REZY									
č. prílohy:		mierka: 1:20 7									