



REZ A-A'

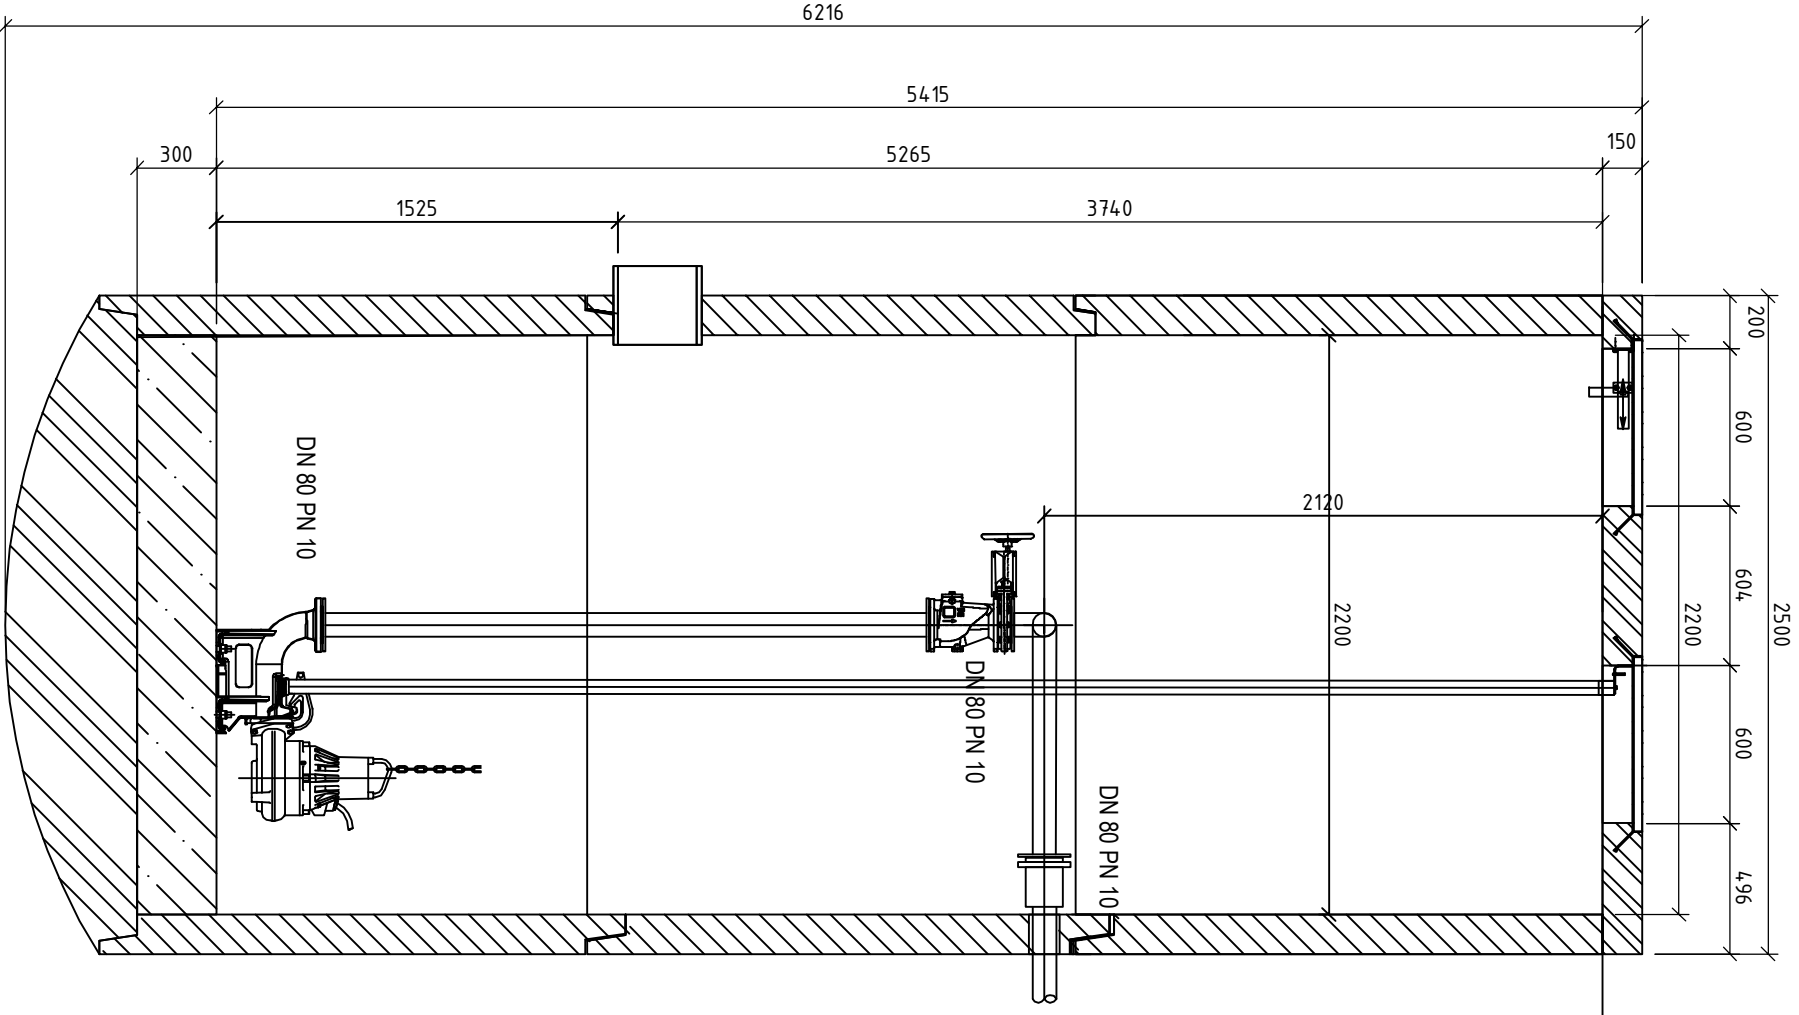


REZ B-B'

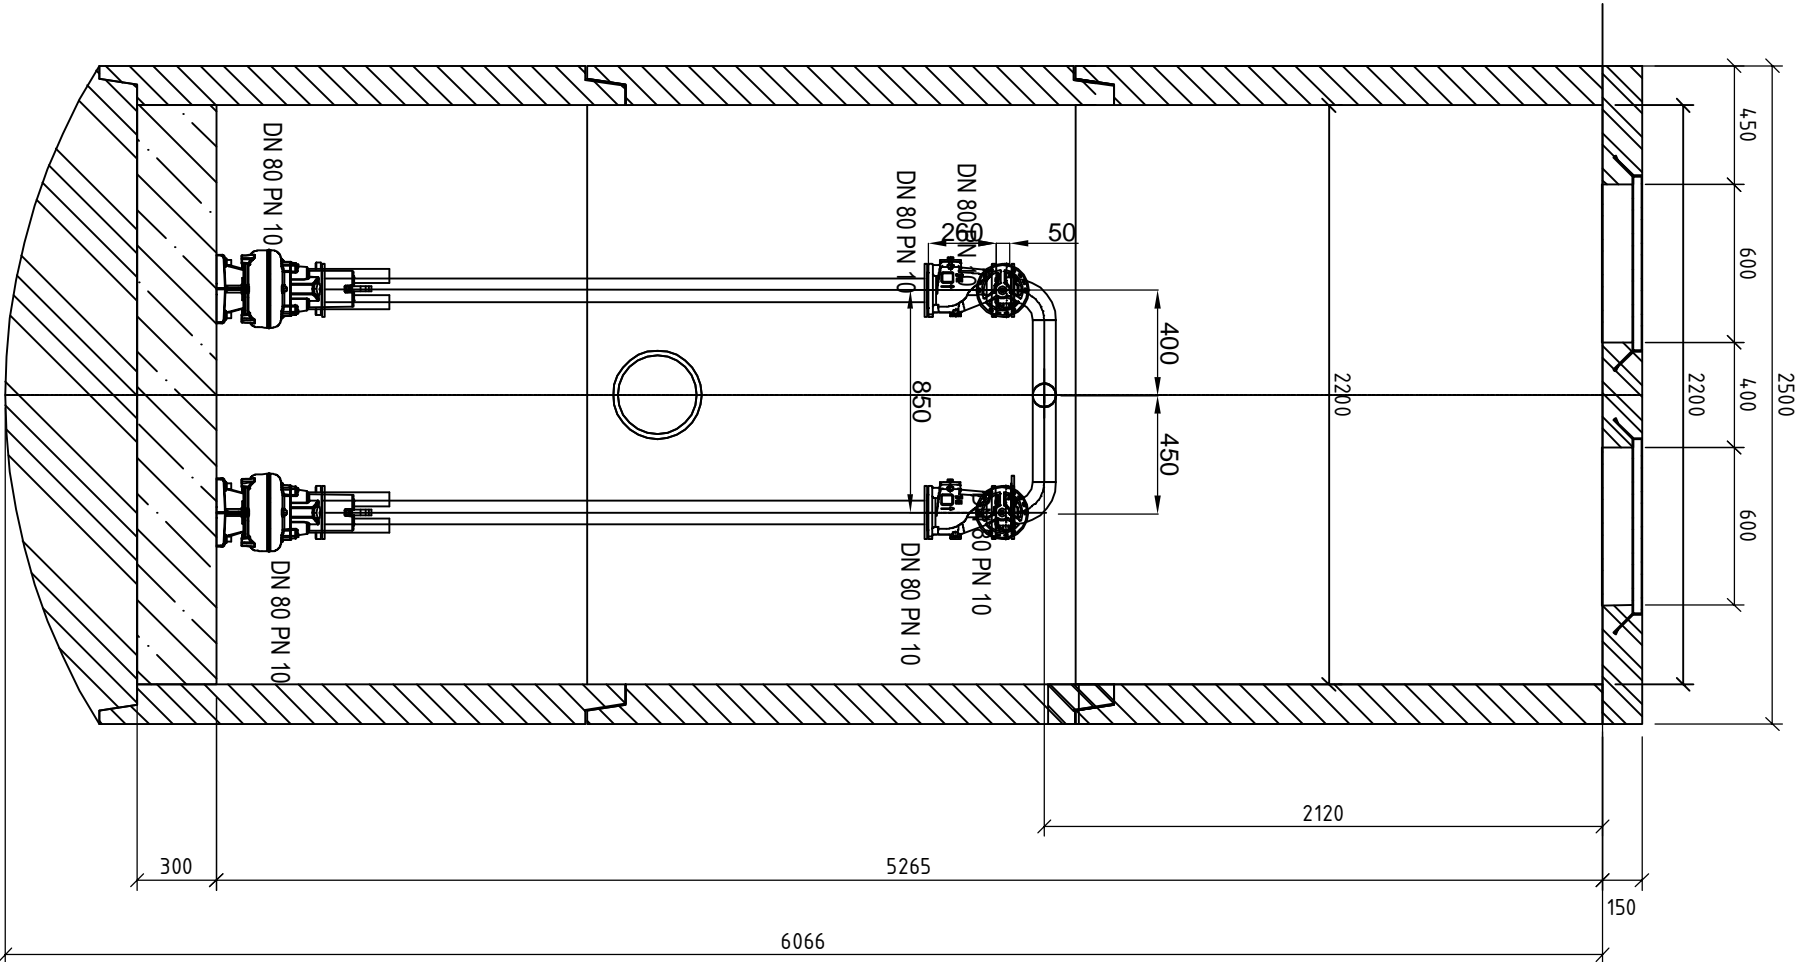

+ 151.27

VYTLAČNÉ POTRUBIE

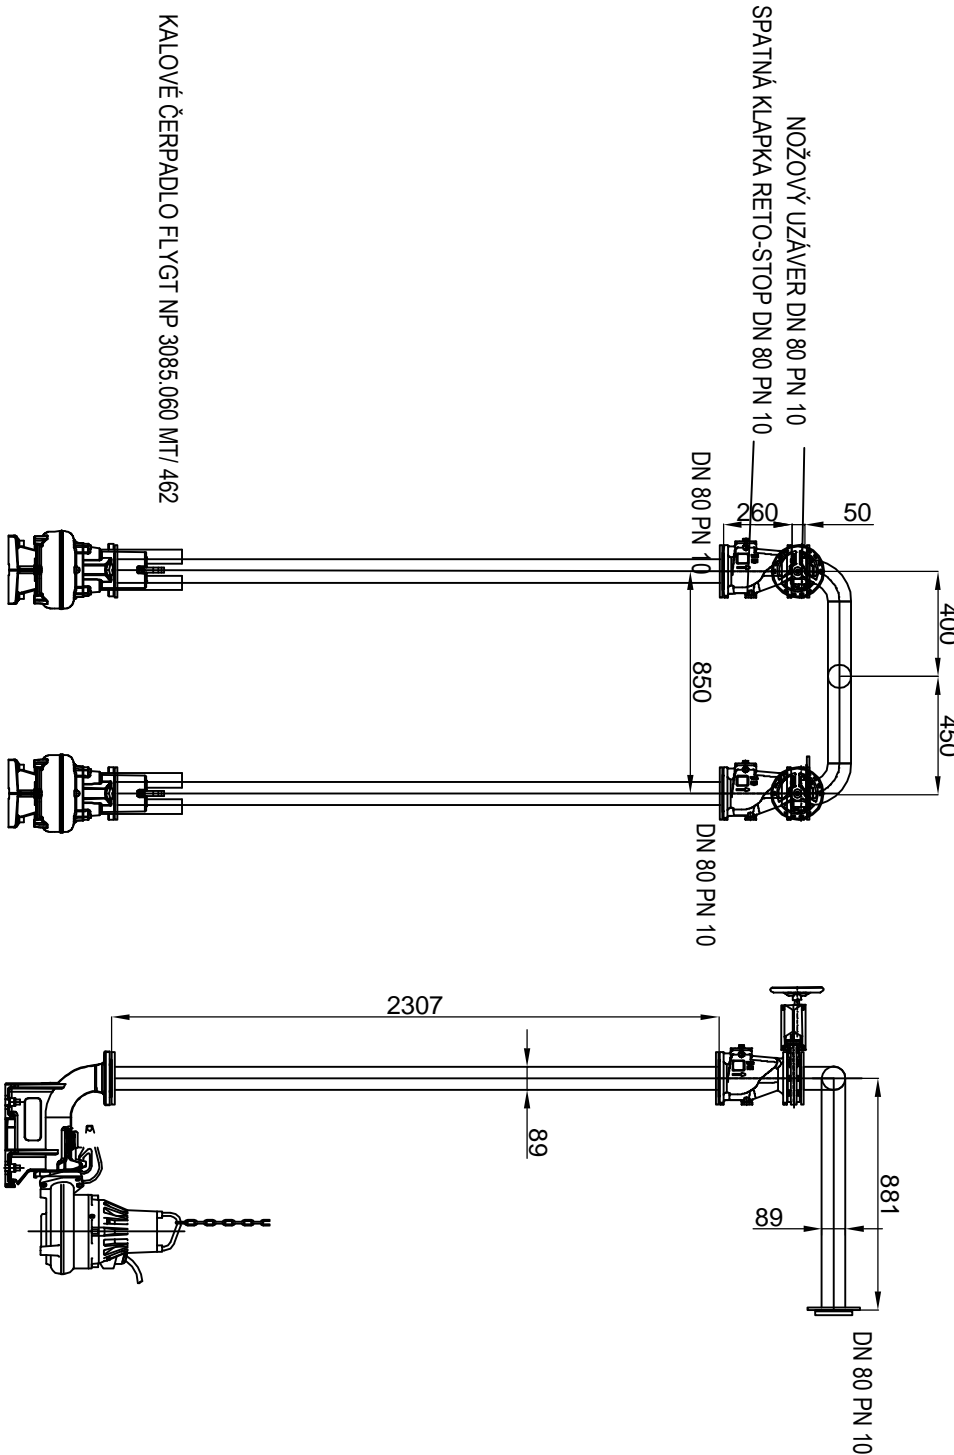


+ 149.15


+ 147.53



+ 145.99

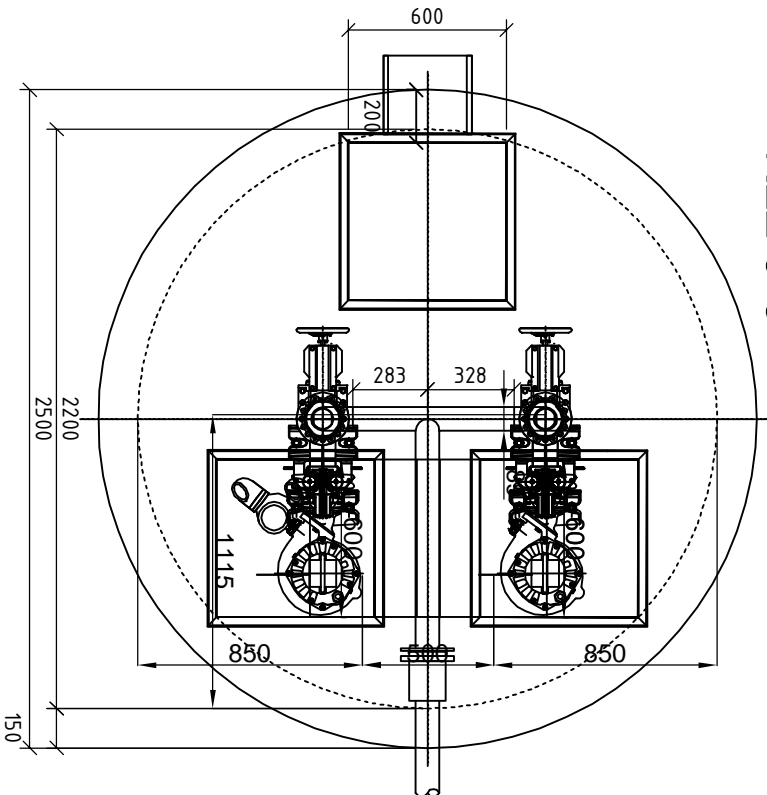REZ C-C'

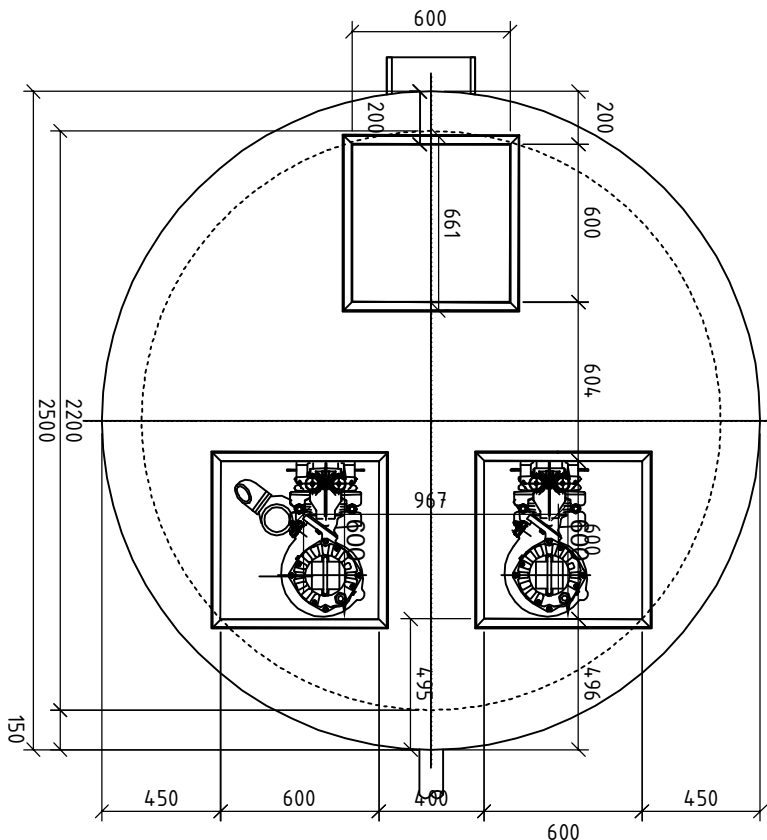

PODORYS



<div> <b>Hydrocoop</b> spoločnosť s r.o. Bratislava</div> <div></div>					
vyracoval:	Ing. PROCHÁZKA	HIP:	Ing. SLEZÁK	formát:	8 A4
zodp. proj.:	Ing. SLEZÁK	kontrola:	Ing. ŠOLIK	dátum:	01. 2019
investor :	OBECNÝ ÚRAD GAJARY			stupeň:	PS-SP
akcia:	<b>GAJARY</b> <b>CELOOBEČNÁ KANALIZÁCIA A ČOV</b> <b>SANÁCIA HAVARIJNÉHO STAVU</b> <b>ČS G1 a ČS G3</b>  PROJEKT STAVBY PRE STAVEBNÉ POVOLENIE			č.zákazky:	09 - 92 691
				arch číslo:	31 509
				mierka:	1:20
príloha:	TECHNOLOGICKÁ ČASŤ <b>ČERPÁČIA STANICA ČS G3</b> <b>PÔDORYS A REZY</b>			č.prílohy:	8