






REZ A-A'

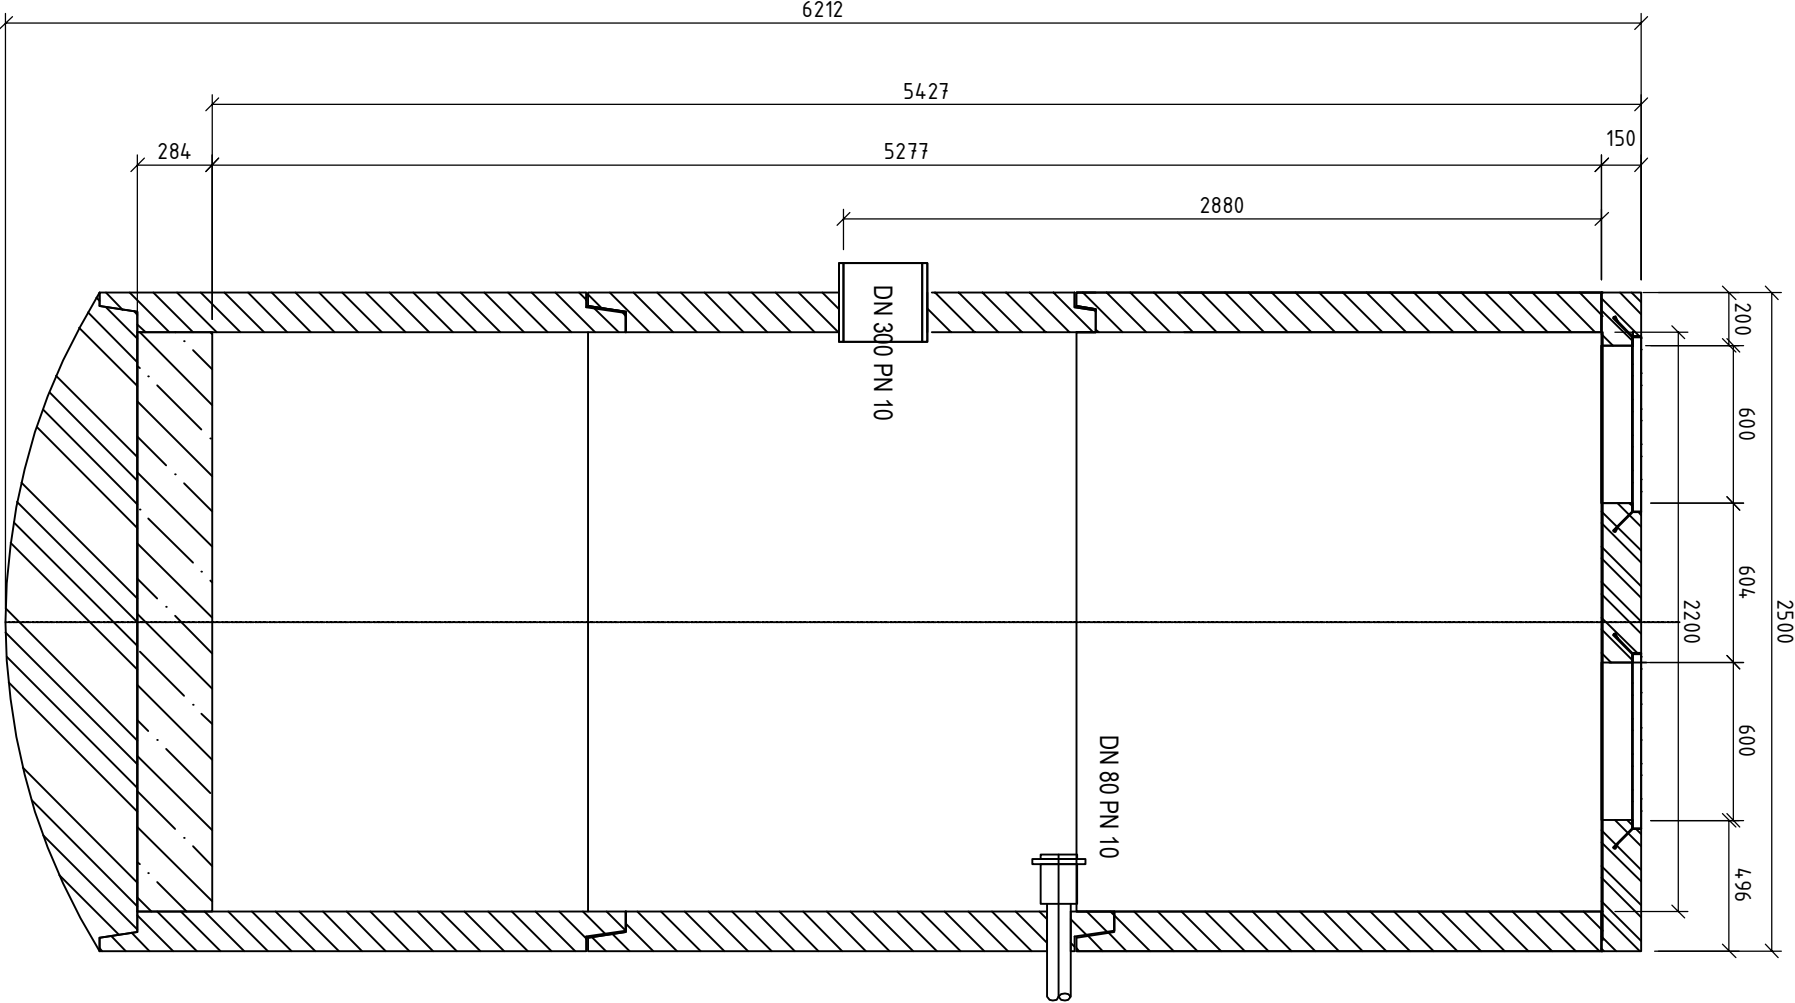

REZ B-B'

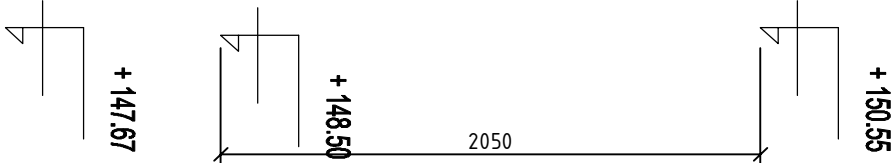


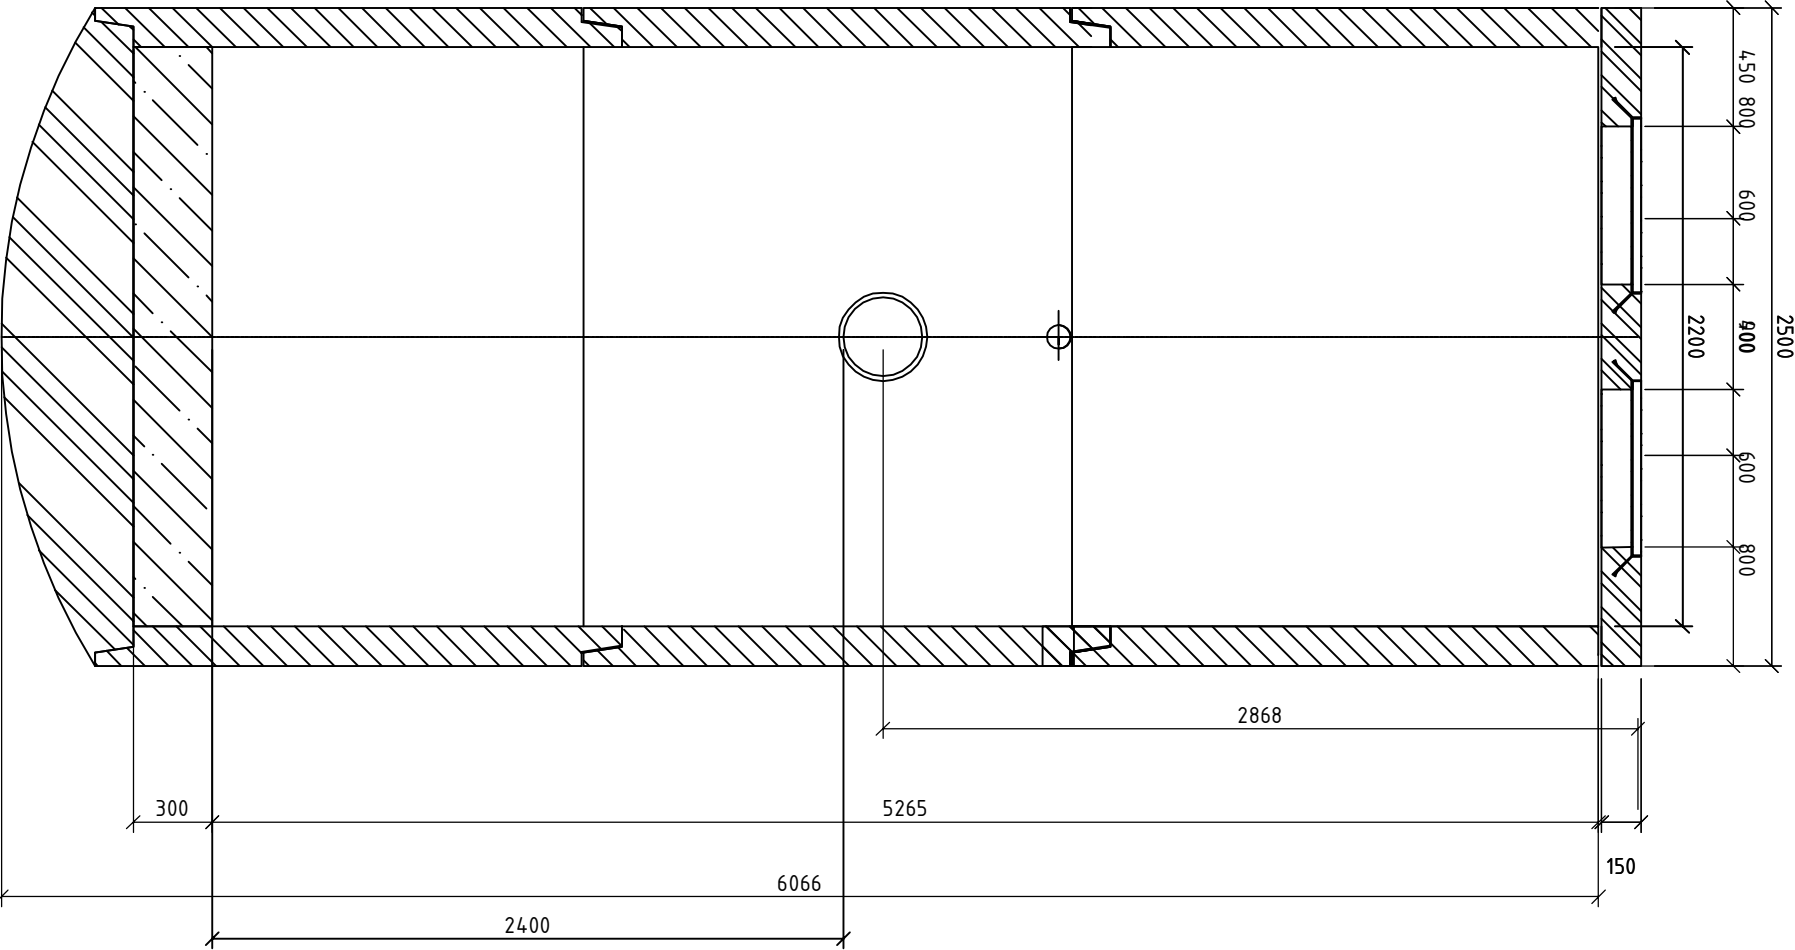

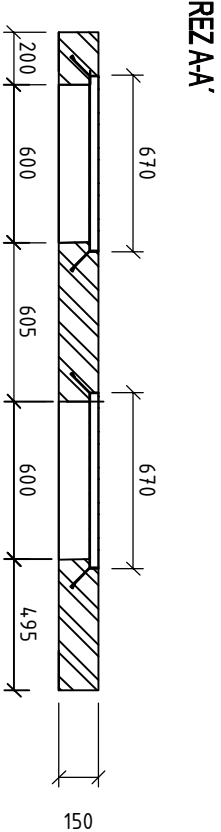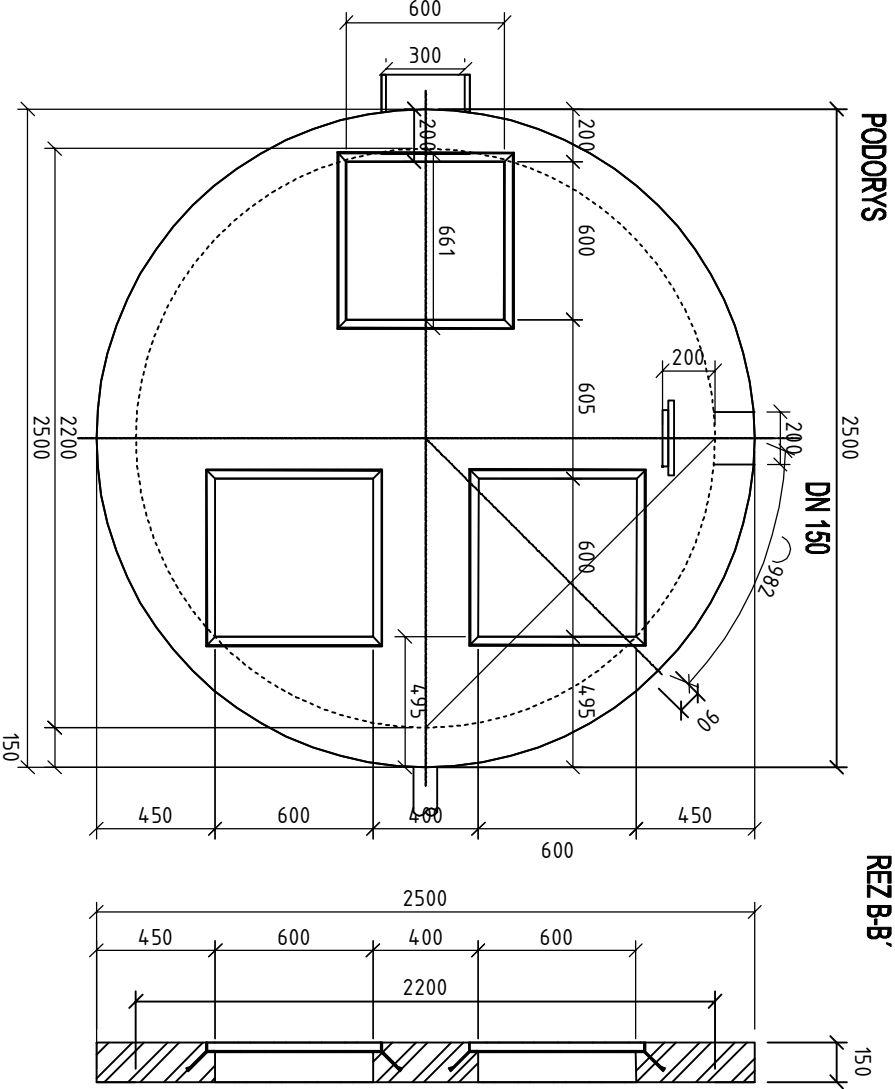VÝKRES POKLOPU ČS 1



POKLAP VYROBIT 1 KS

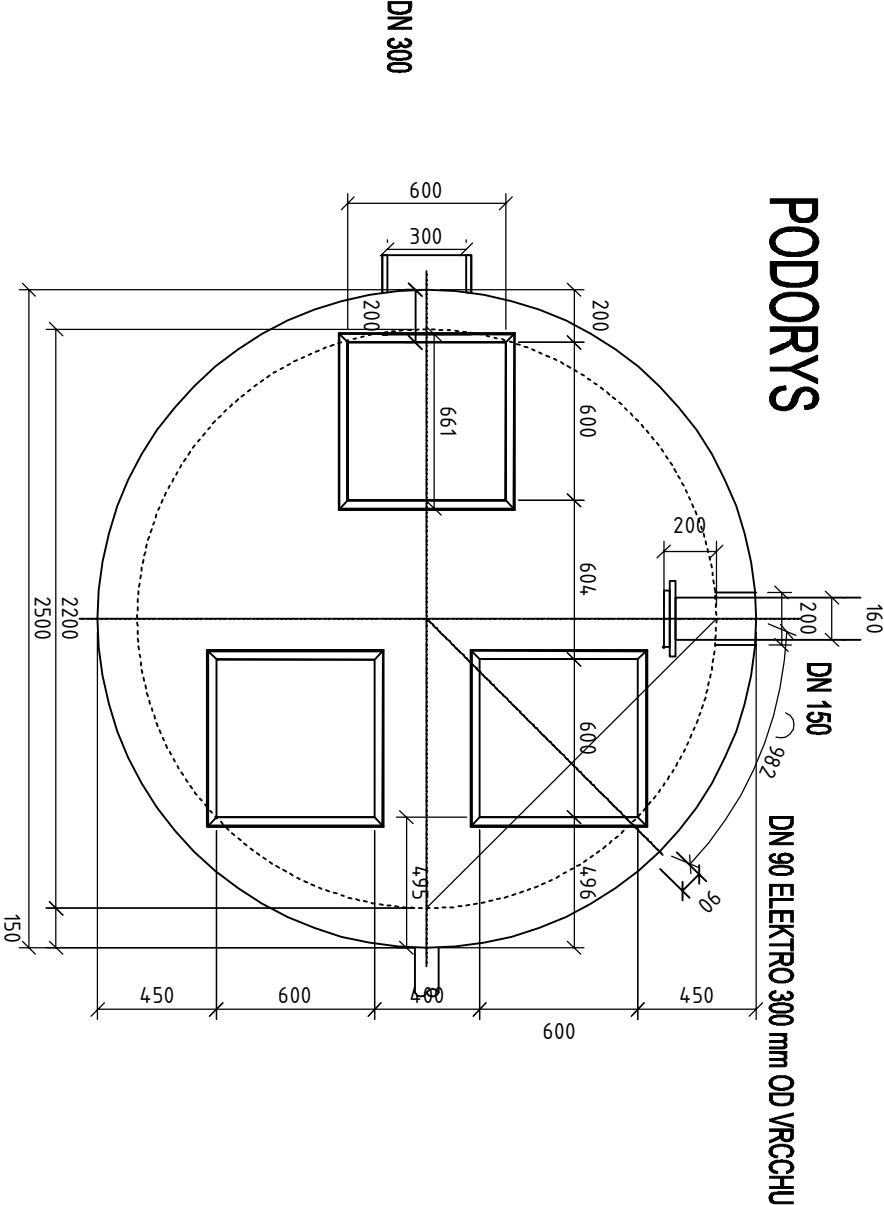PODORYS



<div> Hydrocoop spoločnosť s r.o. Bratislava</div> <div></div>									
vyrabovali:	Ing. PROCHÁZKA	HIP:	Ing. SLEZÁK	formát:	8 A4				
zodp. proj.:	Ing. SLEZÁK	kontrola:	Ing. ŠOLIK	dátum:	01. 2019				
investor :	OBECNÝ ÚRAD GAJARY			stupeň:	PS-SP				
akcia:	<div>GAJARY</div> <div>CELOOBEČNÁ KANALIZÁCIA A ČOV</div> <div>SANÁCIA HAVARIJNÉHO STAVU</div> <div>ČS G1 a ČS G3</div> <div>PROJEKT STAVBY PRE STAVEBNÉ POVOLENIE</div>								
						č.zákazky:	09 - 92 691		
						arch. číslo:	31 509		
						mierka:	1:20		
príloha:	STAVEBNÁ ČASŤ			č.prílohy:	5				
ČERPÁČIA STANICA ČS G1									
PÔDORYS A REZY									