



REZ A-A'

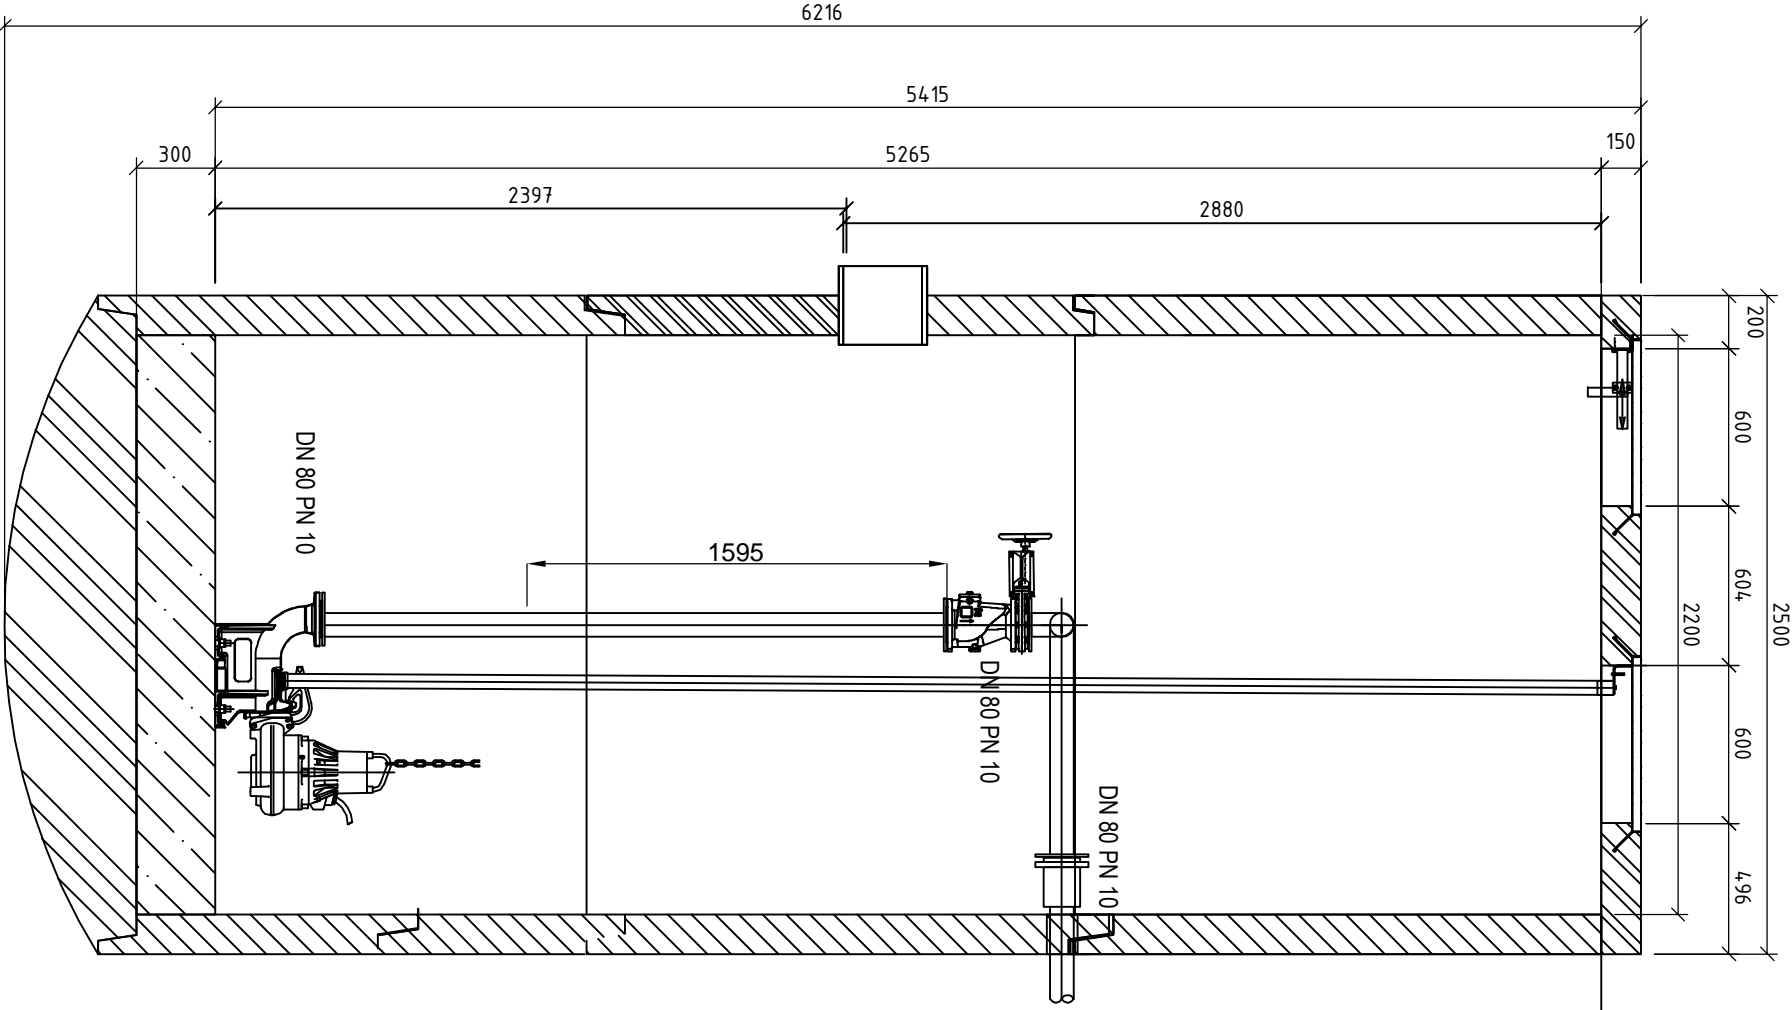


REZ B-B'

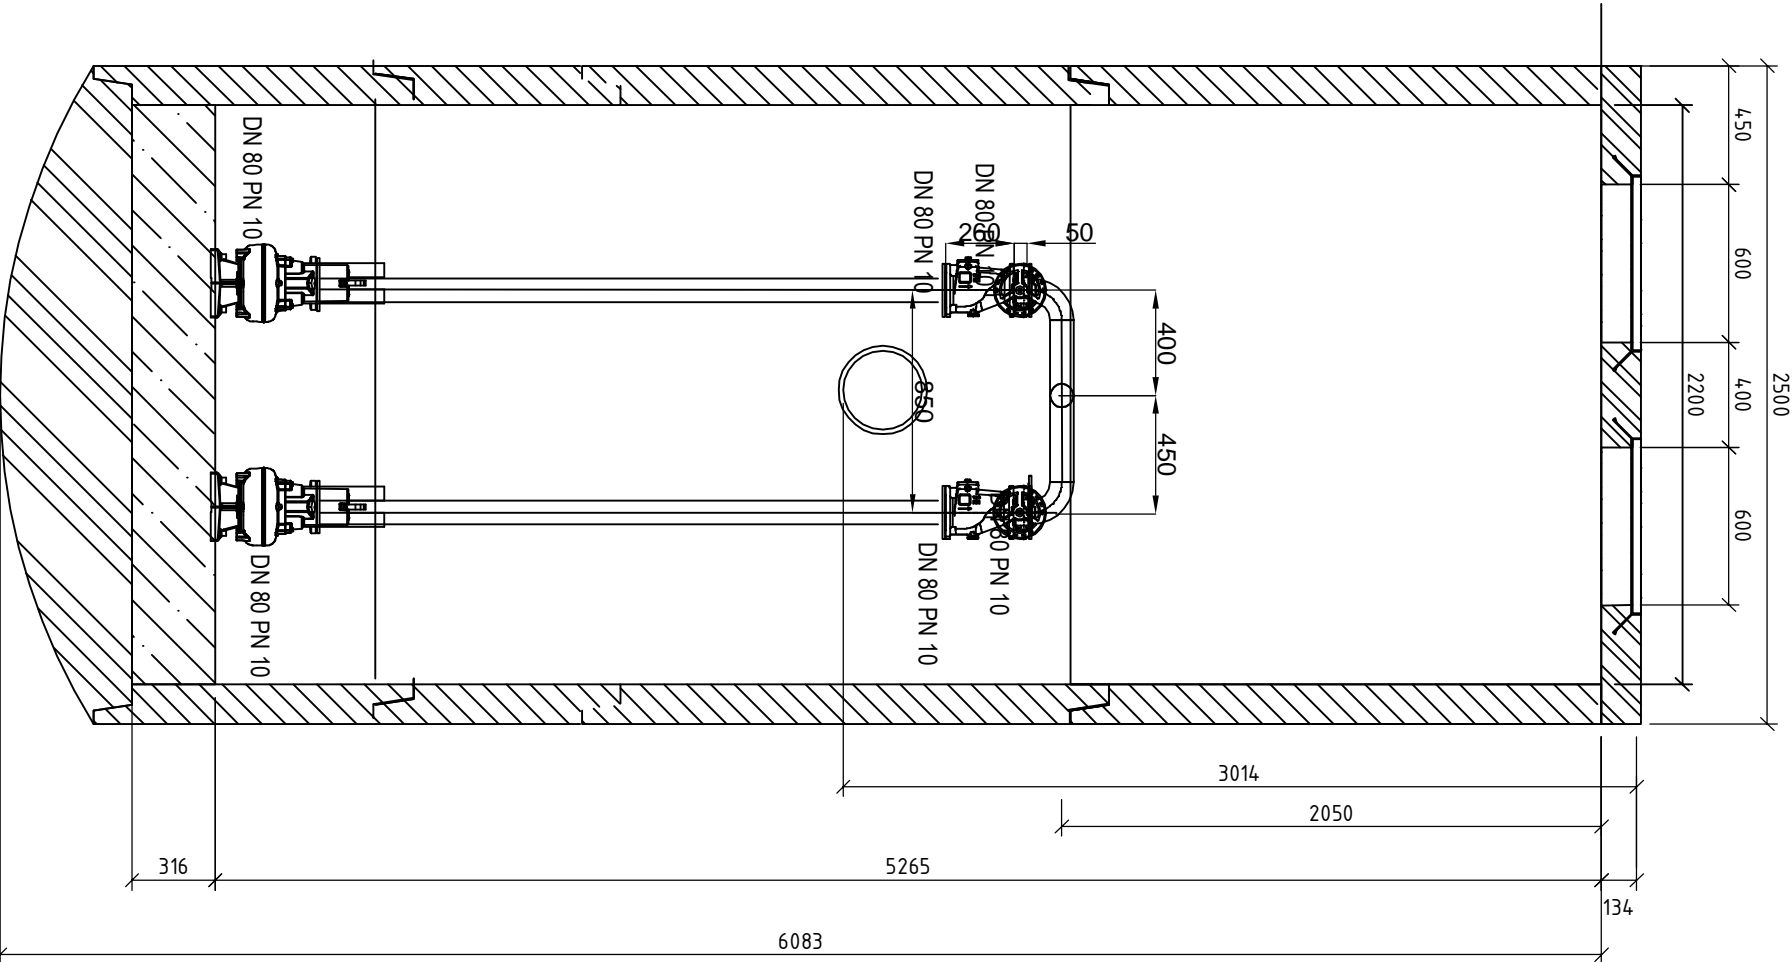

+ 150.55

VYTLAČNÉ POTRUBIE

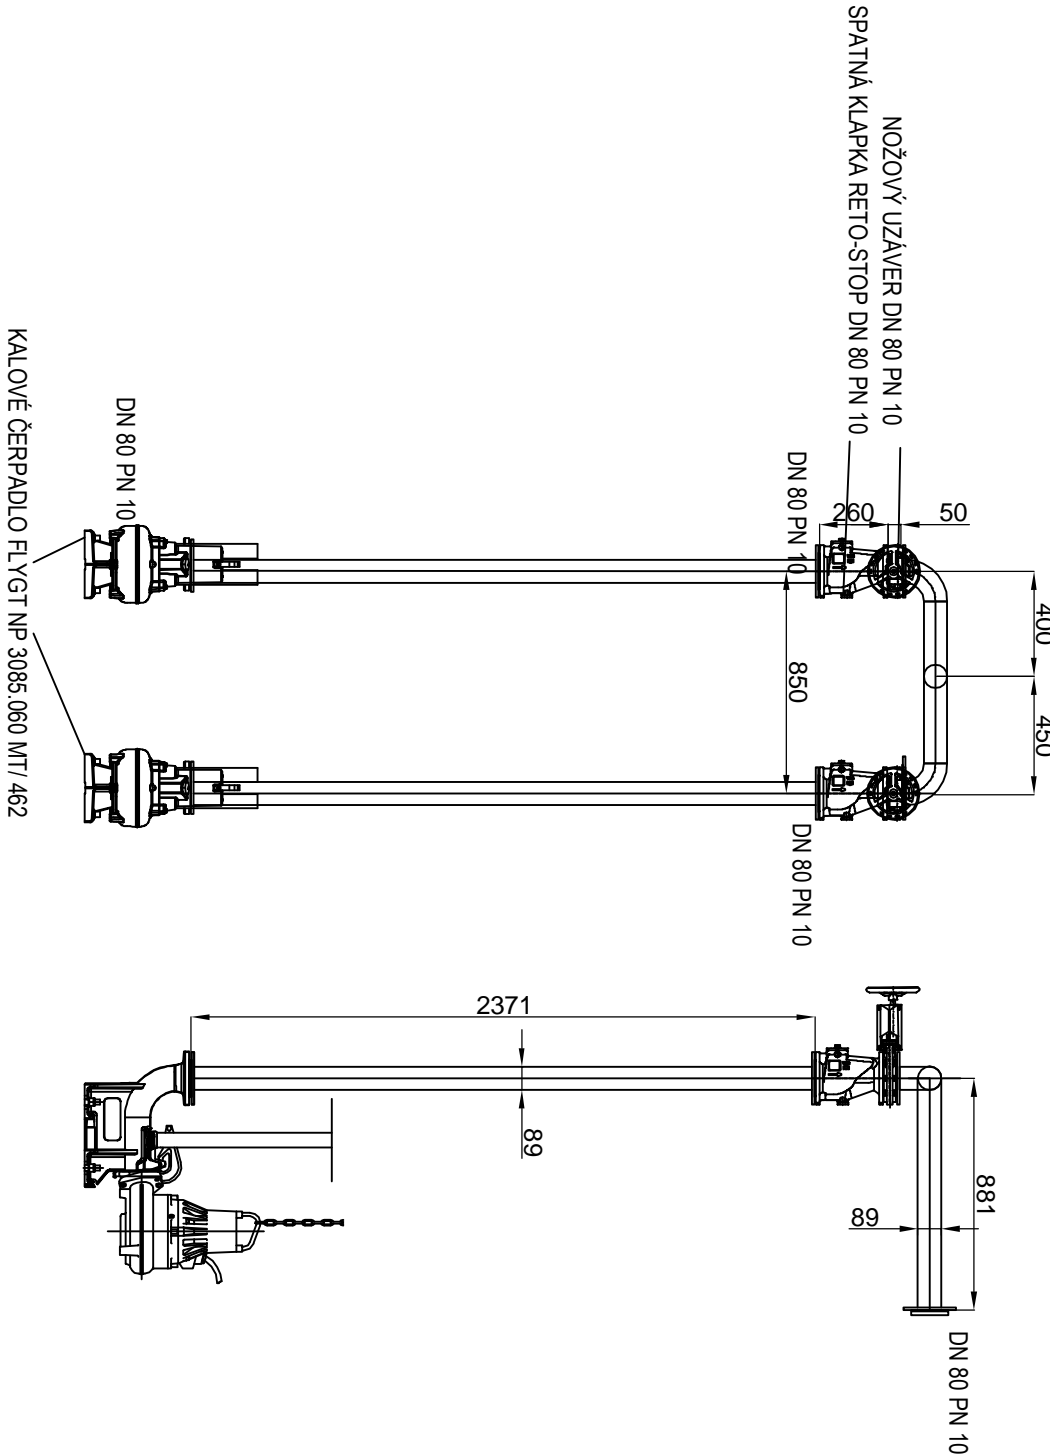


+ 148.50


+ 147.67



+ 145.27

REZ C-C'

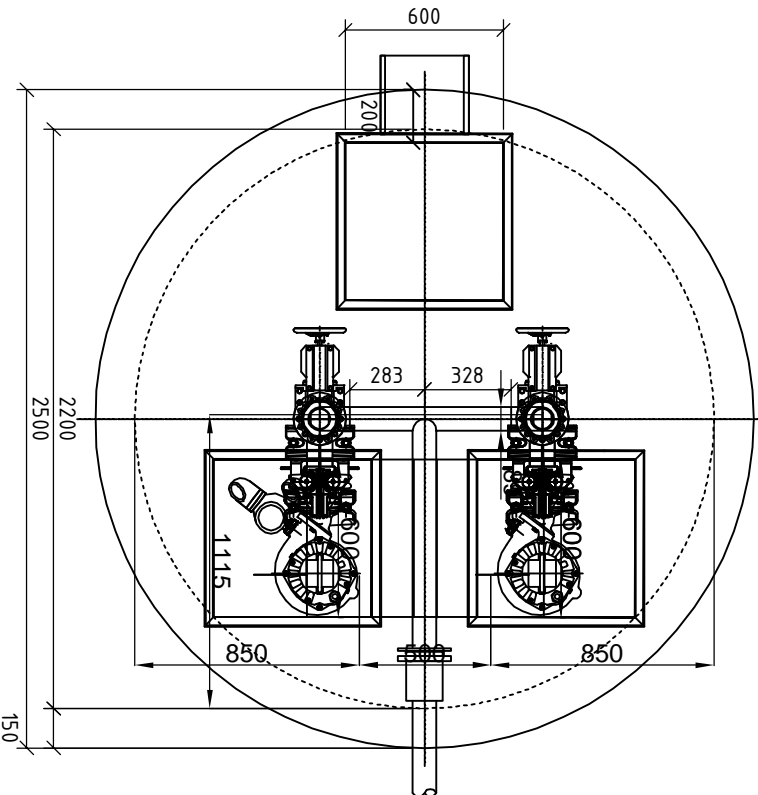

PODORYS

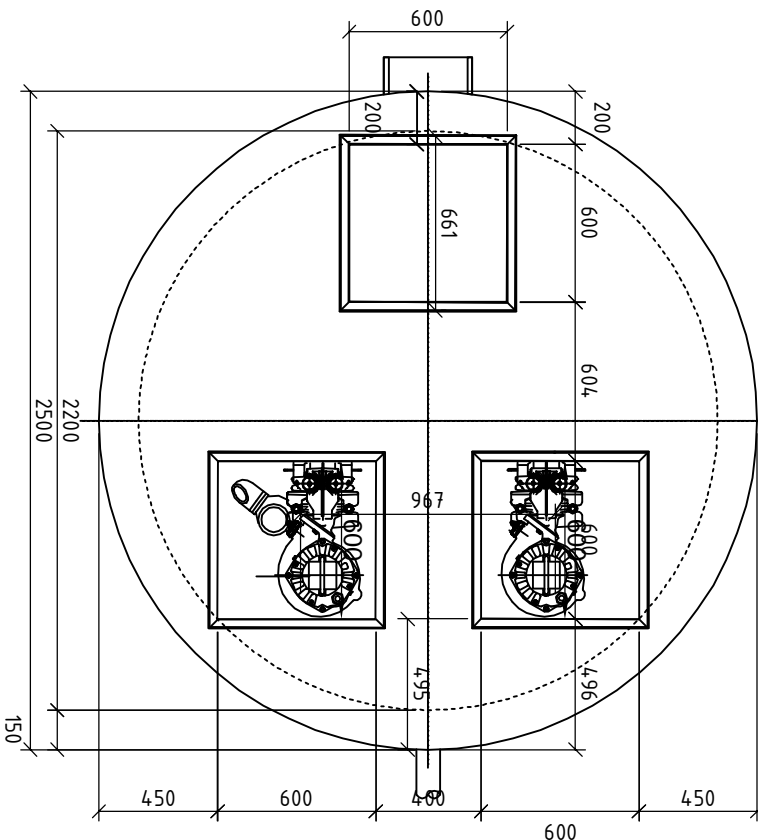
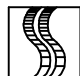
<div> Hydrocoop spoločnosť s r.o. Bratislava</div> <div></div>									
vyracoval:	Ing. PROCHÁZKA	HIP:	Ing. SLEZÁK	formát:	8 A4				
zodp. proj.:	Ing. SLEZÁK	kontrola:	Ing. ŠOLIK	dátum:	01. 2019				
investor :	OBECNÝ ÚRAD GAJARY			stupeň:	PS-SP				
akcia:	<div>GAJARY</div> <div>CELOOBEZNÁ KANALIZÁCIA A ČOV</div> <div>SANÁCIA HAVARIJNÉHO STAVU</div> <div>ČS G1 a ČS G3</div> <div>PROJEKT STAVBY PRE STAVEBNÉ POVOLENIE</div>								
						č.zákazky:	09 - 92 691		
						arch.číslo:	31 509		
						mierka:	1:20		
príloha:				č.prílohy:	6				