


# SITUÁCIA S G1

M=1:500

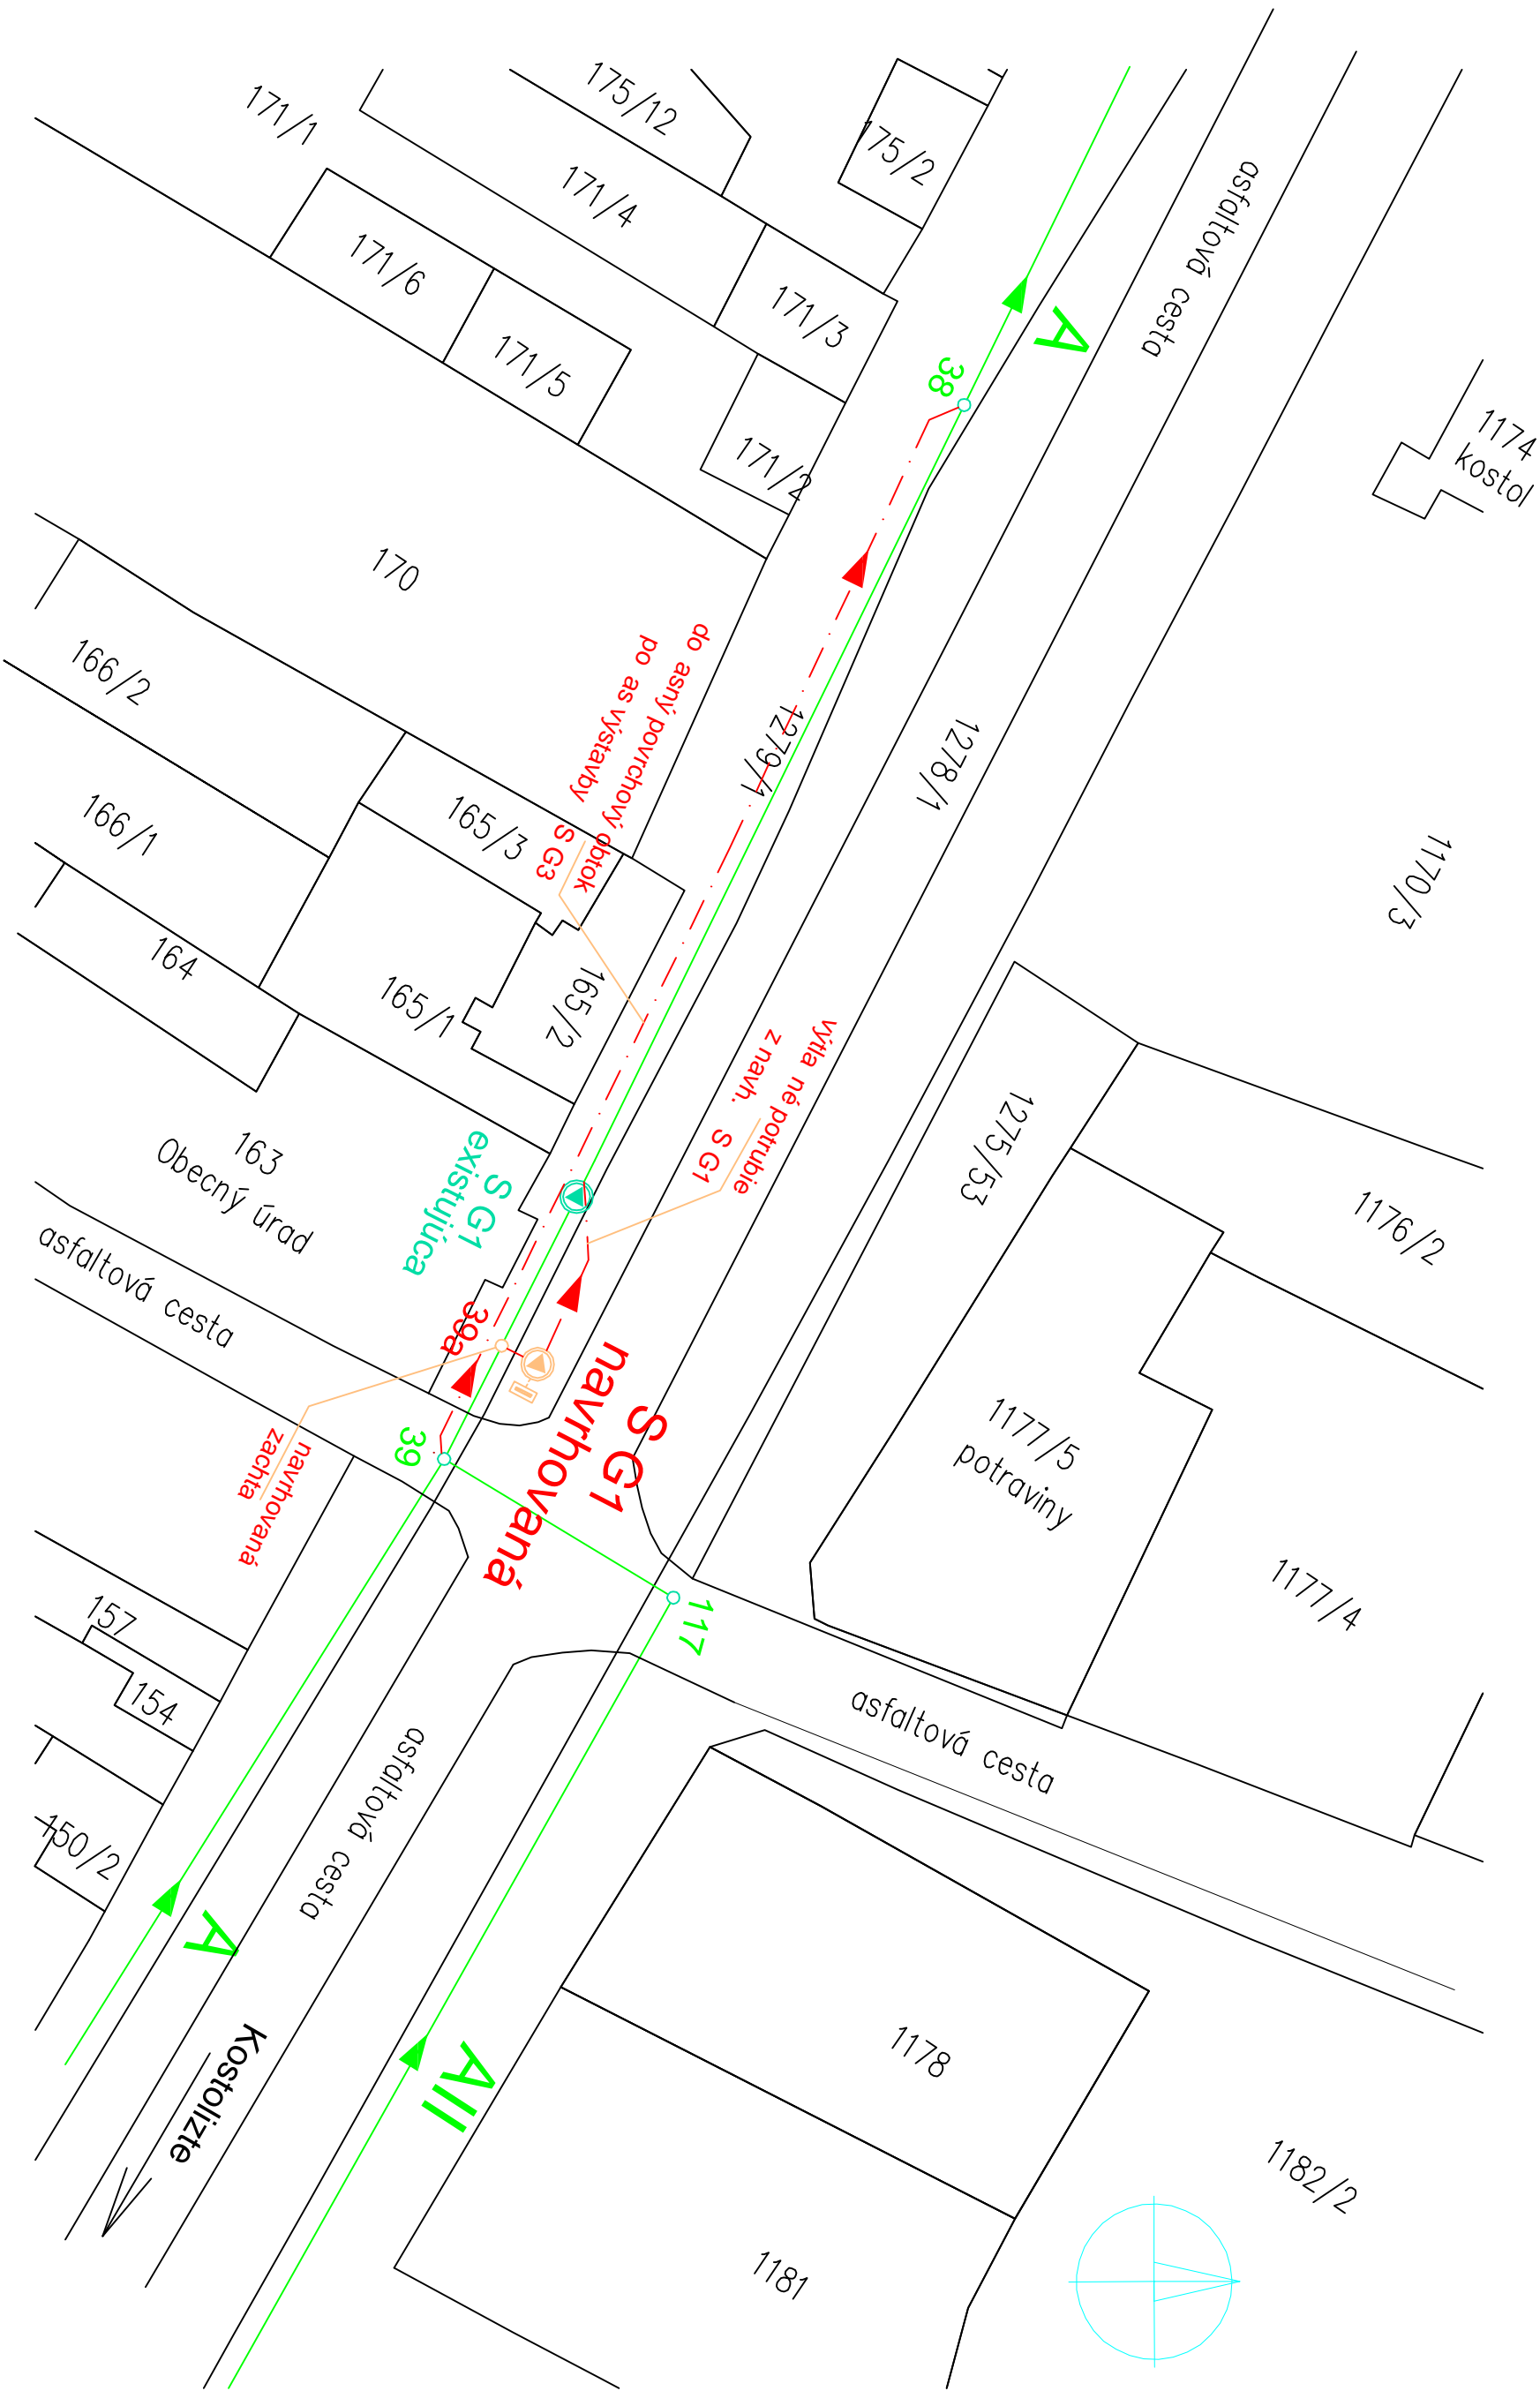

## LEGENDA:

- EXISTUJÚCE GRAVITA NÉ STOKY
- EXISTUJÚCE VÝTLA NÉ POTRUBIA
- EXISTUJÚCA ERPACIA STANICA
- S G1
- NAVRHOVANÁ SANÁCIA S G1

VÝKOVÝ SYSTÉM: BpV

Hydrocoop spoločnosť s r.o. Bratislava			
výpracoval:	Ing. FUKSA	HIP:	Ing. SLEZÁK
zodp. proj.:	Ing. SLEZÁK	kontrola:	Ing. KOLIK
investor:	OBECNÝ ÚRAD GAJARY	stupa:	PS-SP
akcia:	GAJARY CELOOBECSNÁ KANALIZÁCIA A OV SANÁCIA HAVARIJNÉHO STAVU S G1 a S G3 PROJEKT STAVBY PRE STAVEBNÉ POVOLENIE	zákazky:	09 - 92.691
		arch. číslo:	31.509
		merka:	1:500
príloha:	SITUÁCIA S G1	príloha:	3