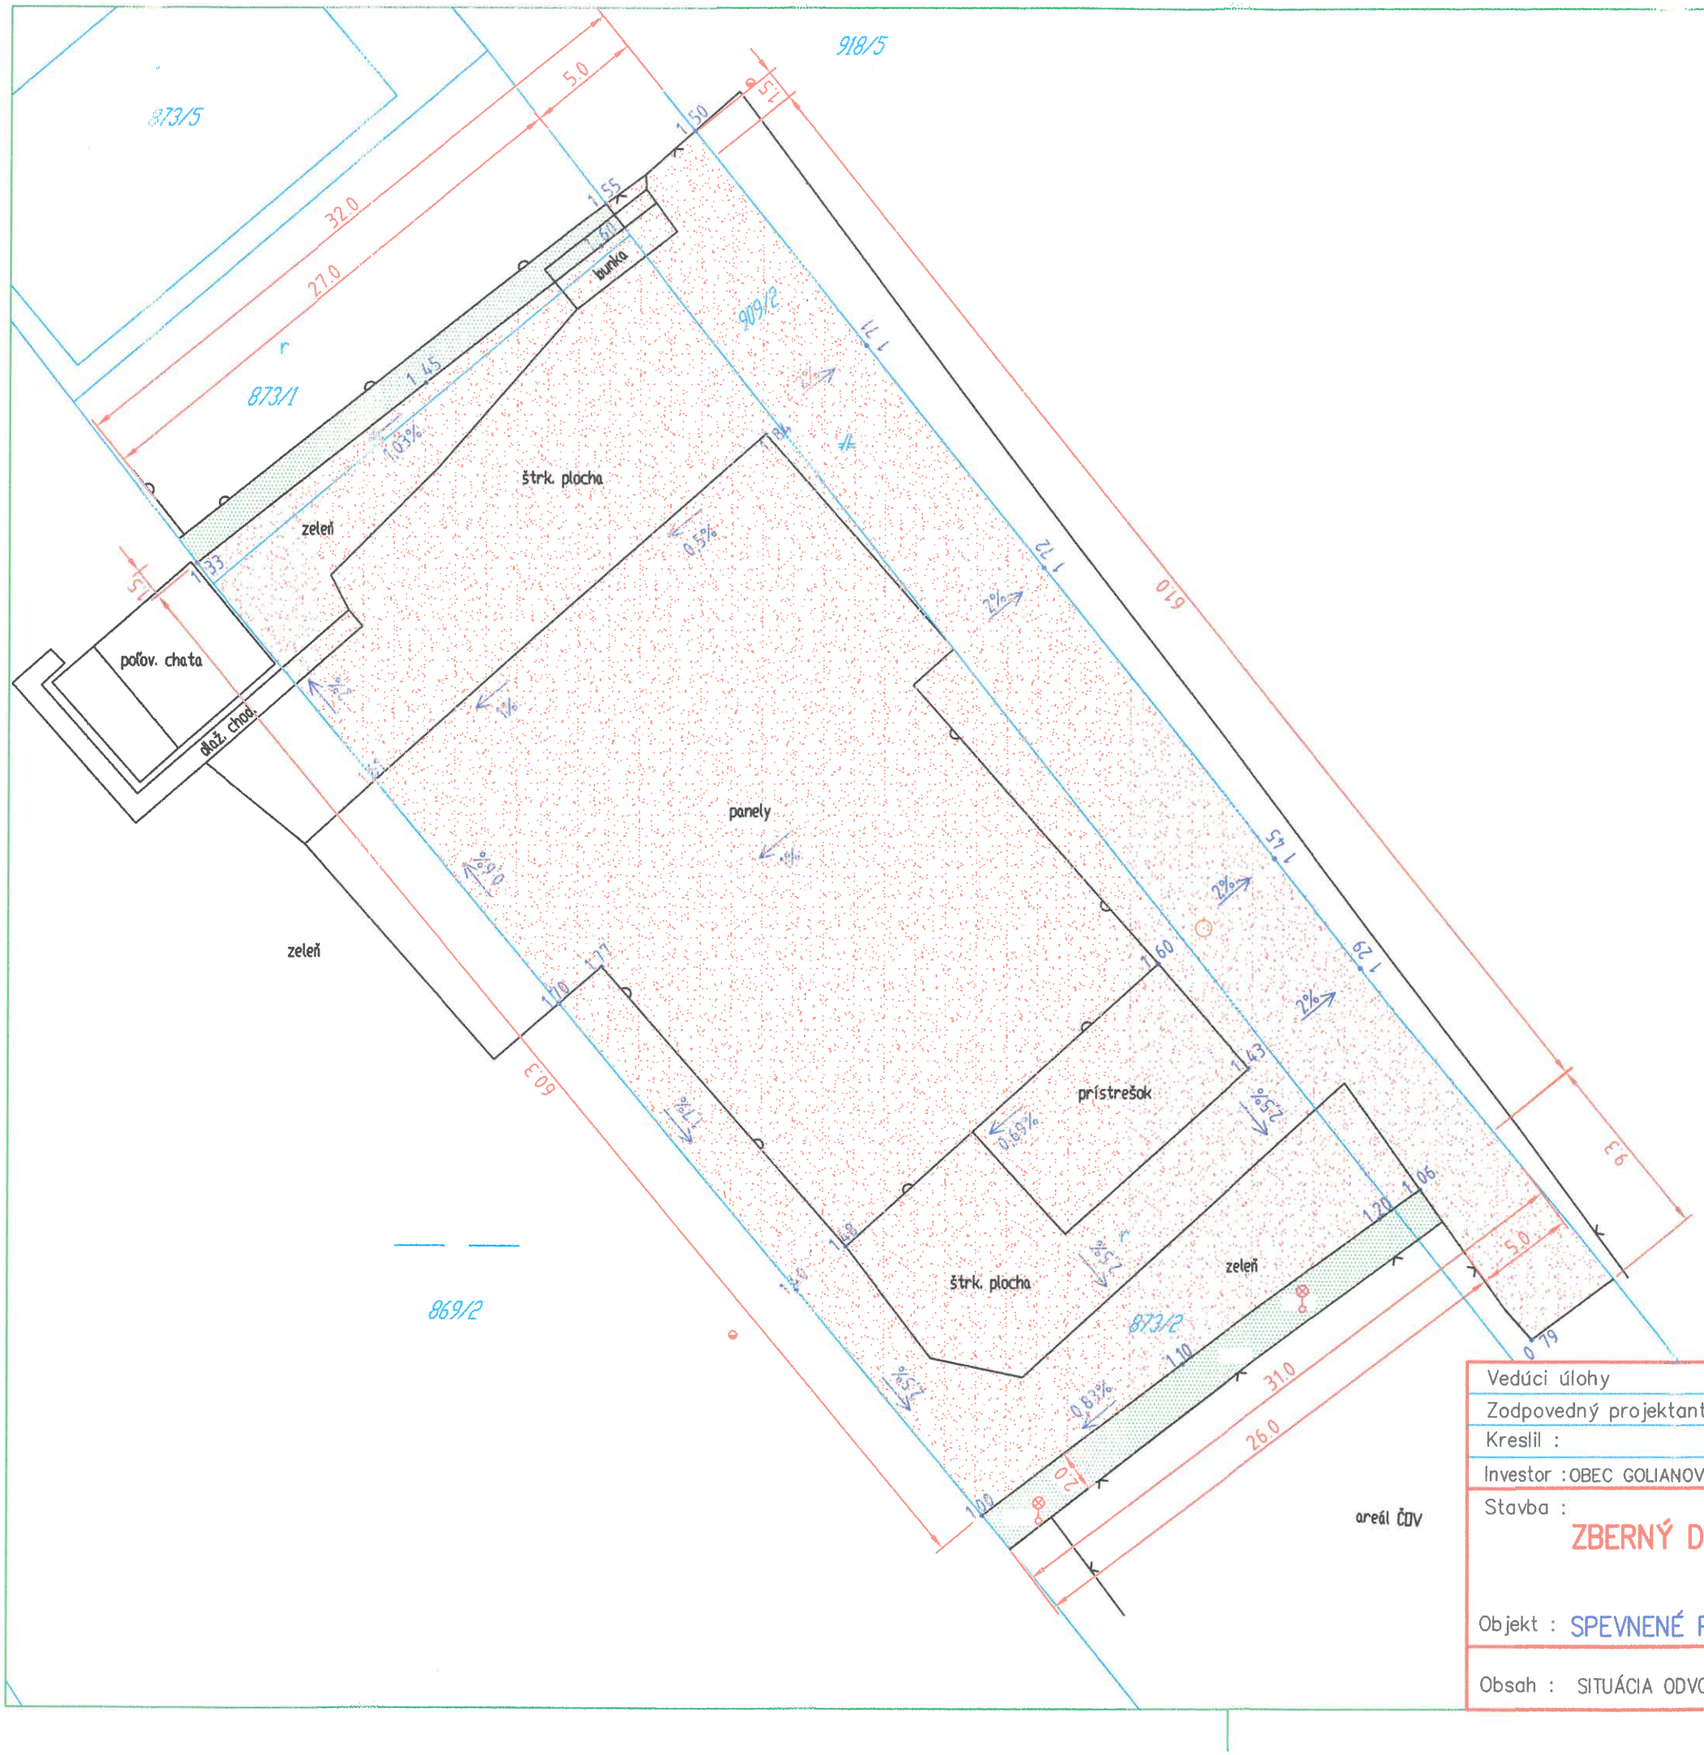

LEGENDA:

- stav podľa registra C KN
- skutkový stav (oplotenie, oporný múr)
- kanalizačná šachta
- betónový stĺp
- lampa

1

Ing. Miloš GONTKO
autorizovaný stavebný inžinier
3366 * A * 4-2
Stavebné konštrukcie

Vedúci úlohy	ING. MILOŠ GONTKO
Zodpovedný projektant	ING. MILOŠ GONTKO
Kreslil :	EDITA PAVLOVIČOVÁ
Investor : OBEC GOLIANOVO	

Stavba :

ZBERNÝ DVOR, GOLIANOVO

Objekt : SPEVNENÉ PLOCHY

Obsah : SITUÁCIA ODVODNENIA

STAVPROS PLUS s.r.o.,
Farská 46, 949 01 Nitra
tel.: 037/7734960, 0905/656660

Stupeň	DSP
Dátum	10/2017
Číslo zák.	–
Formát	2 A4
Mierka	1:300
Profesia	Č. prílohy
DOPR. STAVBY	4