VZOROVÉ REZY M=1:50

REZ 1-1

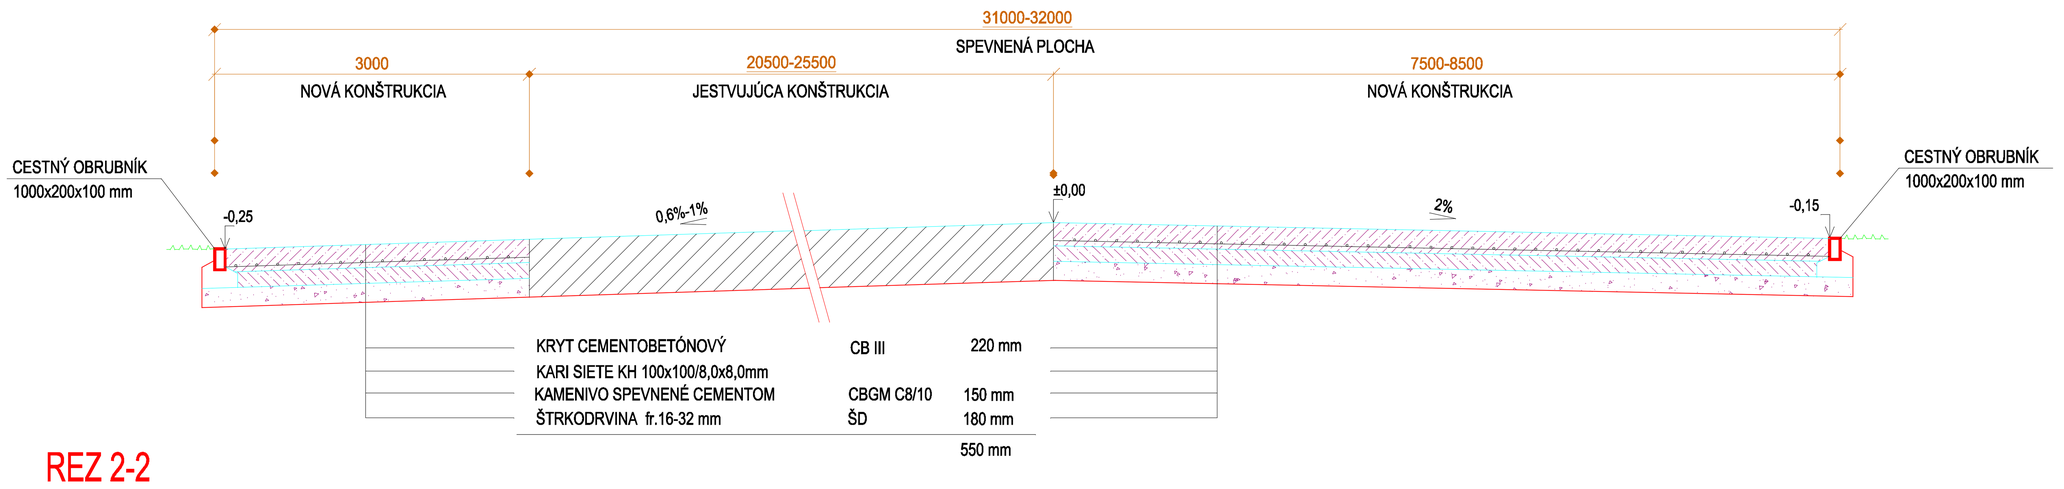

REZ 2-2

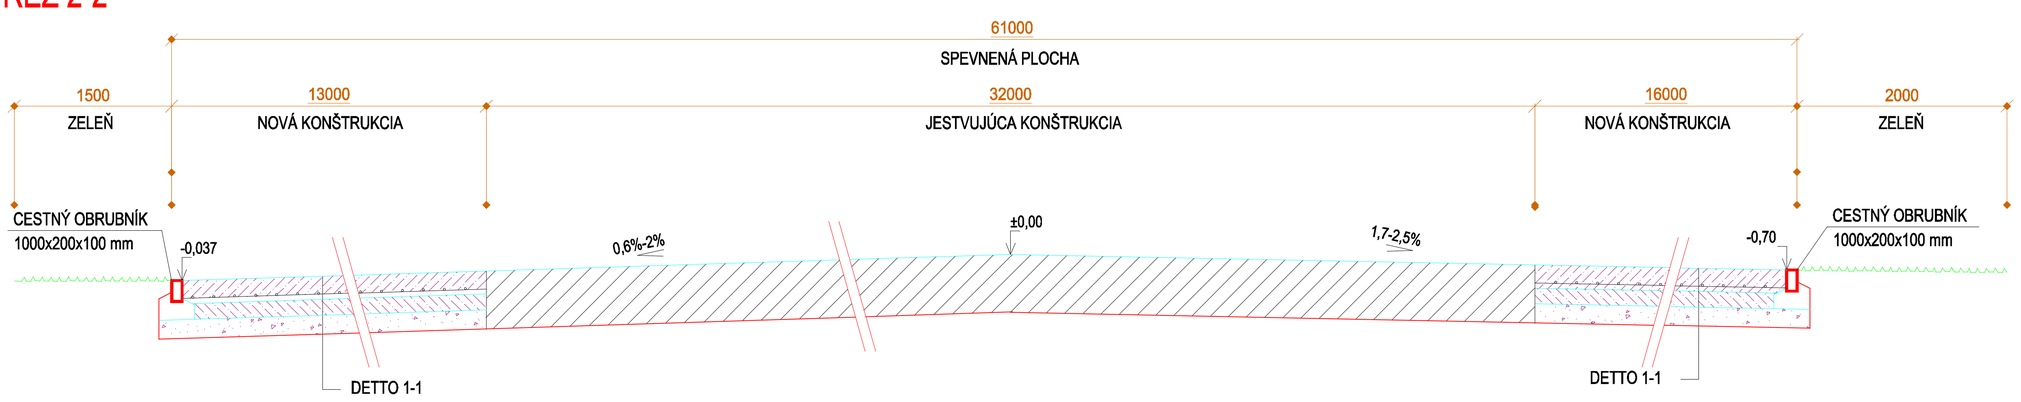

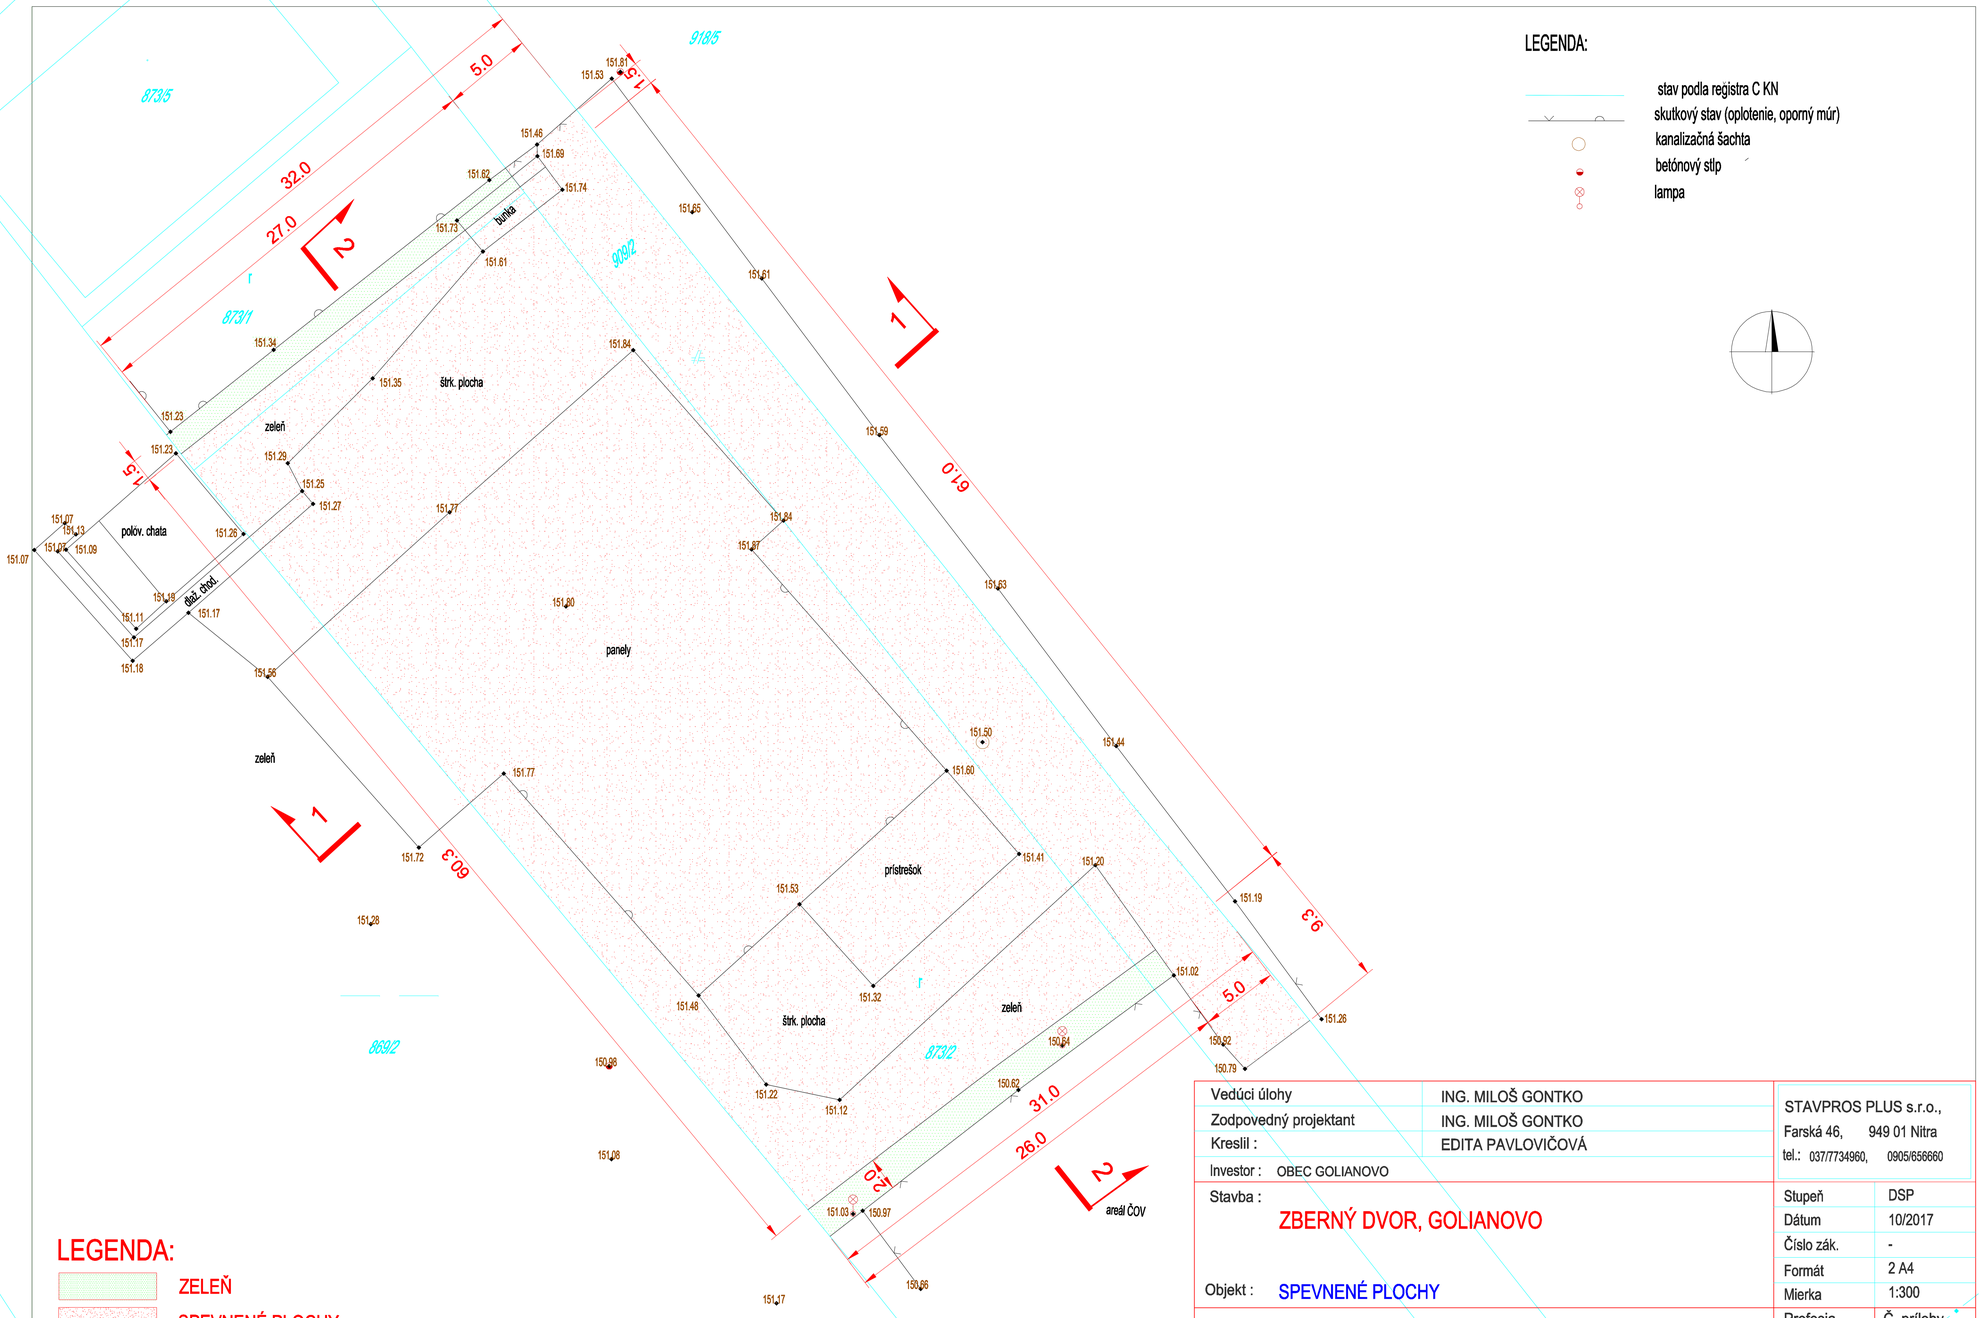

Vedúci úlohy	ING. MILOŠ GONTKO	STAVPROS PLUS s.r.o., Farská 46, 949 01 Nitra tel.: 037/7734960, 0905/656660	
Zodpovedný projektant	ING. MILOŠ GONTKO		
Kreslil :	EDITA PAVLOVIČOVÁ		
Investor :	OBEC GOLIANOVO		
Stavba :	ZBERNÝ DVOR, GOLIANOVO	Stupeň	DSP
		Dátum	10/2017
		Číslo zák.	-
		Formát	2 A4
Objekt :	SPEVNENÉ PLOCHY	Mierka	1:300
Obsah :	SITUÁCIA	Profesia DOPR. STAVBY	Č. prílohy 3

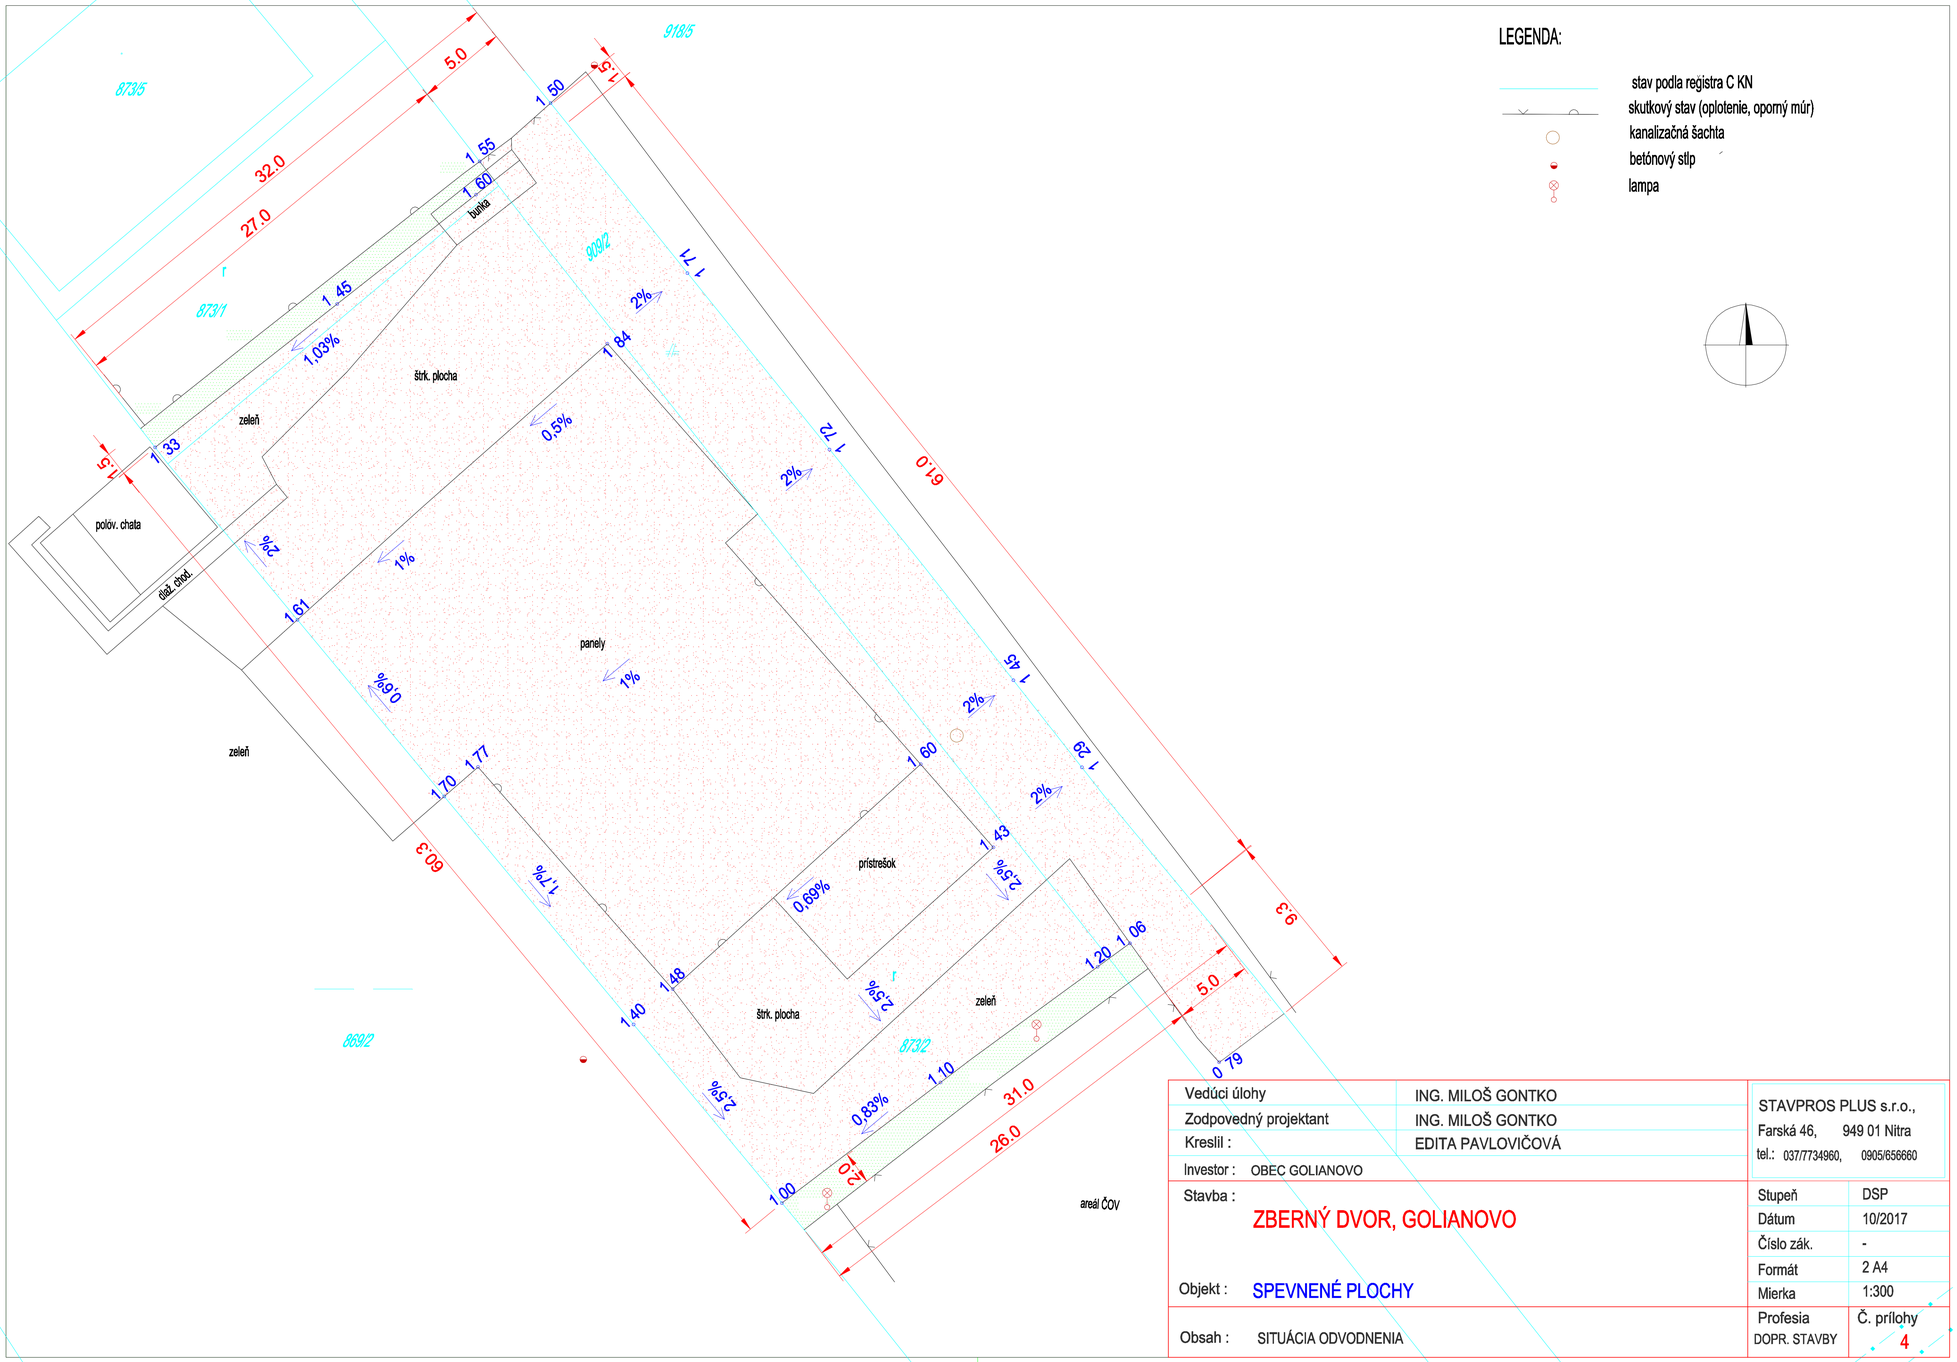

LEGENDA:

- stav podla registra C KN
- skutkový stav (oplotenie, oporný múr)
- kanalizačná šachta
- betónový stlp
- lampa

Vedúci úlohy	ING. MILOŠ GONTKO	STAVPROS PLUS s.r.o., Farská 46, 949 01 Nitra, tel.: 037/7734960, 0905/656660	
Zodpovedný projektant	ING. MILOŠ GONTKO		
Kreslil :	EDITA PAVLOVIČOVÁ		
Investor :	OBEC GOLIANOVO		
Stavba :	ZBERNÝ DVOR, GOLIANOVO	Stupeň	DSP
		Dátum	10/2017
		Číslo zák.	-
		Formát	2 A4
Objekt :	SPEVNENÉ PLOCHY	Mierka	1:300
Obsah :	SITUÁCIA ODVODNENIA	Profesia: DOPR. STAVBY	Č. prílohy: 4

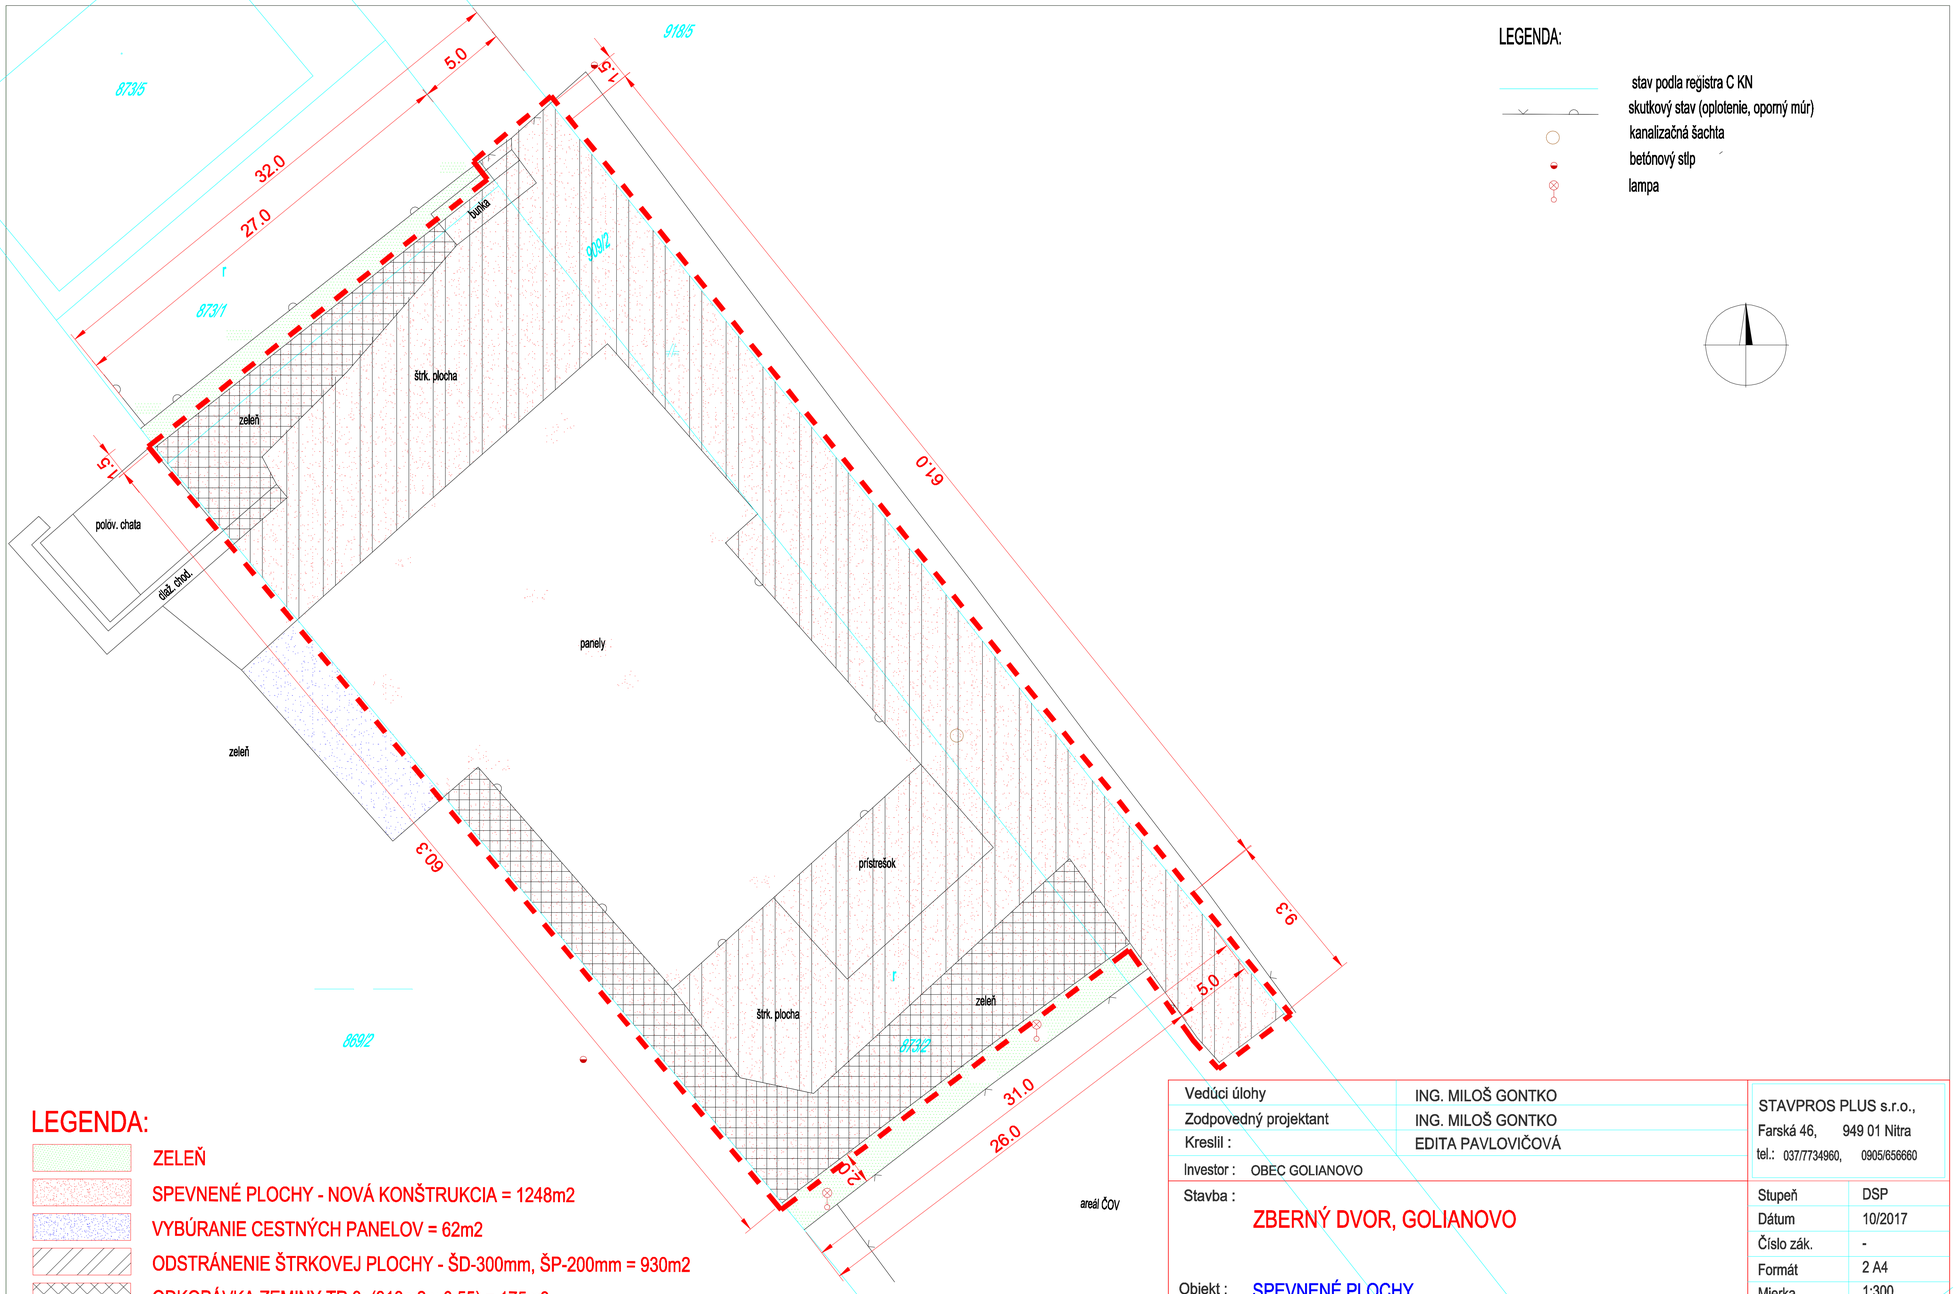

LEGENDA:

- stav podla registra C KN
- skutkový stav (oplotenie, oporný múr)
- kanalizačná šachta
- betónový stlp
- lampa

LEGENDA:

- ZELEŇ
- SPEVNENÉ PLOCHY - NOVÁ KONŠTRUKCIA = 1248m2
- VYBÚRANIE CESTNÝCH PANELOV = 62m2
- ODSTRÁNENIE ŠTRKOVEJ PLOCHY - ŠD-300mm, ŠP-200mm = 930m2
- ODKOPÁVKA ZEMINY TR.3: (318m2 x 0,55) = 175m3
- CESTNÉ OBRUBNÍKY 1000x200x100mm = 207m

Vedúci úlohy	ING. MILOŠ GONTKO	STAVPROS PLUS s.r.o., Farská 46, 949 01 Nitra	
Zodpovedný projektant	ING. MILOŠ GONTKO	tel.: 037/7734960, 0905/656660	
Kreslil :	EDITA PAVLOVIČOVÁ		
Investor :	OBEC GOLIANOVO		
Stavba :	ZBERNÝ DVOR, GOLIANOVO	Stupeň	DSP
		Dátum	10/2017
		Číslo zák.	-
		Formát	2 A4
Objekt :	SPEVNENÉ PLOCHY	Mierka	1:300
Obsah :	VÝKAZ PLOCH	Profesia DOPR. STAVBY	Č. prílohy 6

VZOROVÉ REZY M=1:50

REZ 1-1

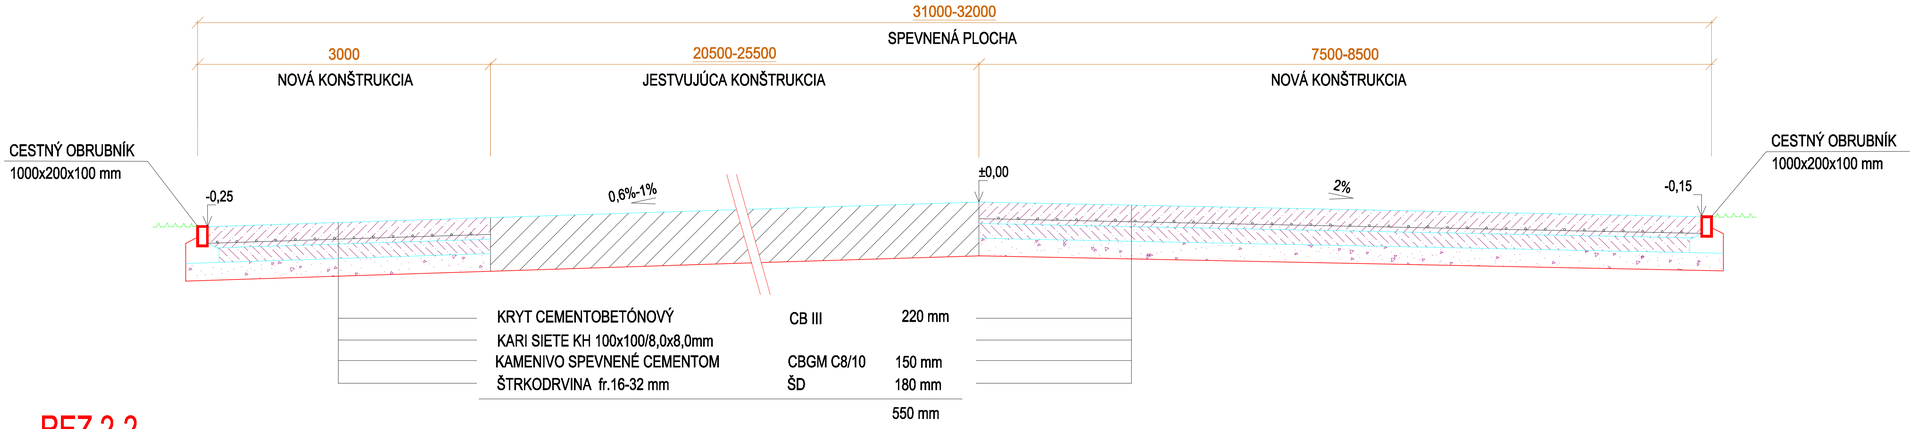

REZ 2-2

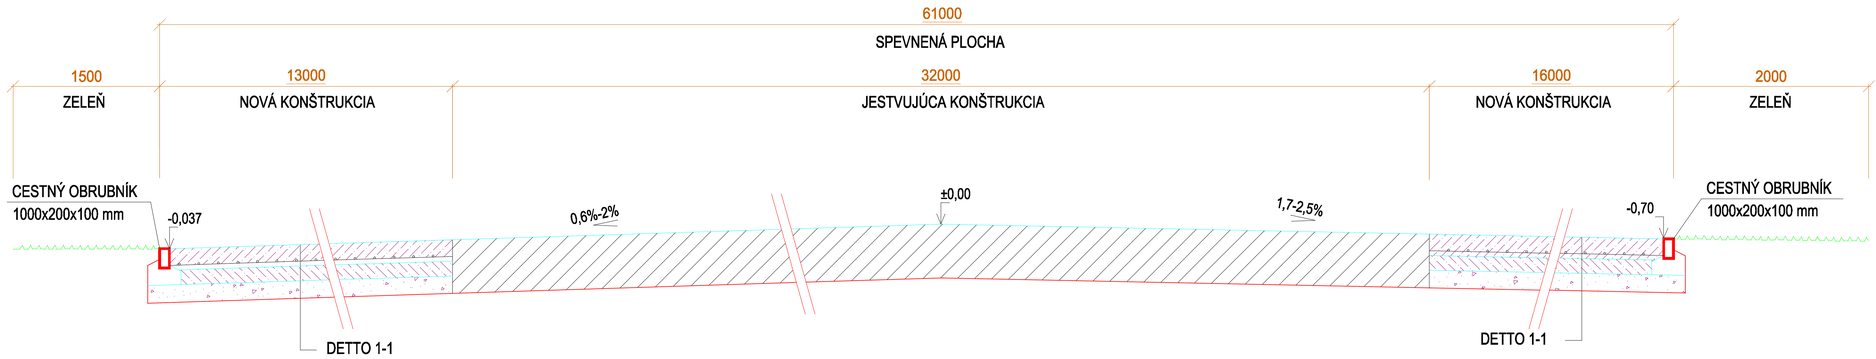

Vedúci úlohy	ING. MILOŠ GONTKO	STAVPROS PLUS s.r.o., Farská 46, 949 01 Nitra tel.: 037/7734960, 0905/656660	
Zodpovedný projektant	ING. MILOŠ GONTKO		
Kreslil :	EDITA PAVLOVIČOVÁ		
Investor :	OBEC GOLIANOVO		
Stavba :	ZBERNÝ DVOR, GOLIANOVO	Stupeň	DSP
		Dátum	10/2017
		Číslo zák.	-
		Formát	2 A4
Objekt :	SPEVNENÉ PLOCHY	Mierka	1:50
Obsah :	VZOROVĚ REZY	Profesia DOPR. STAVBY	Č. prílohy 5