


REZ 1-1

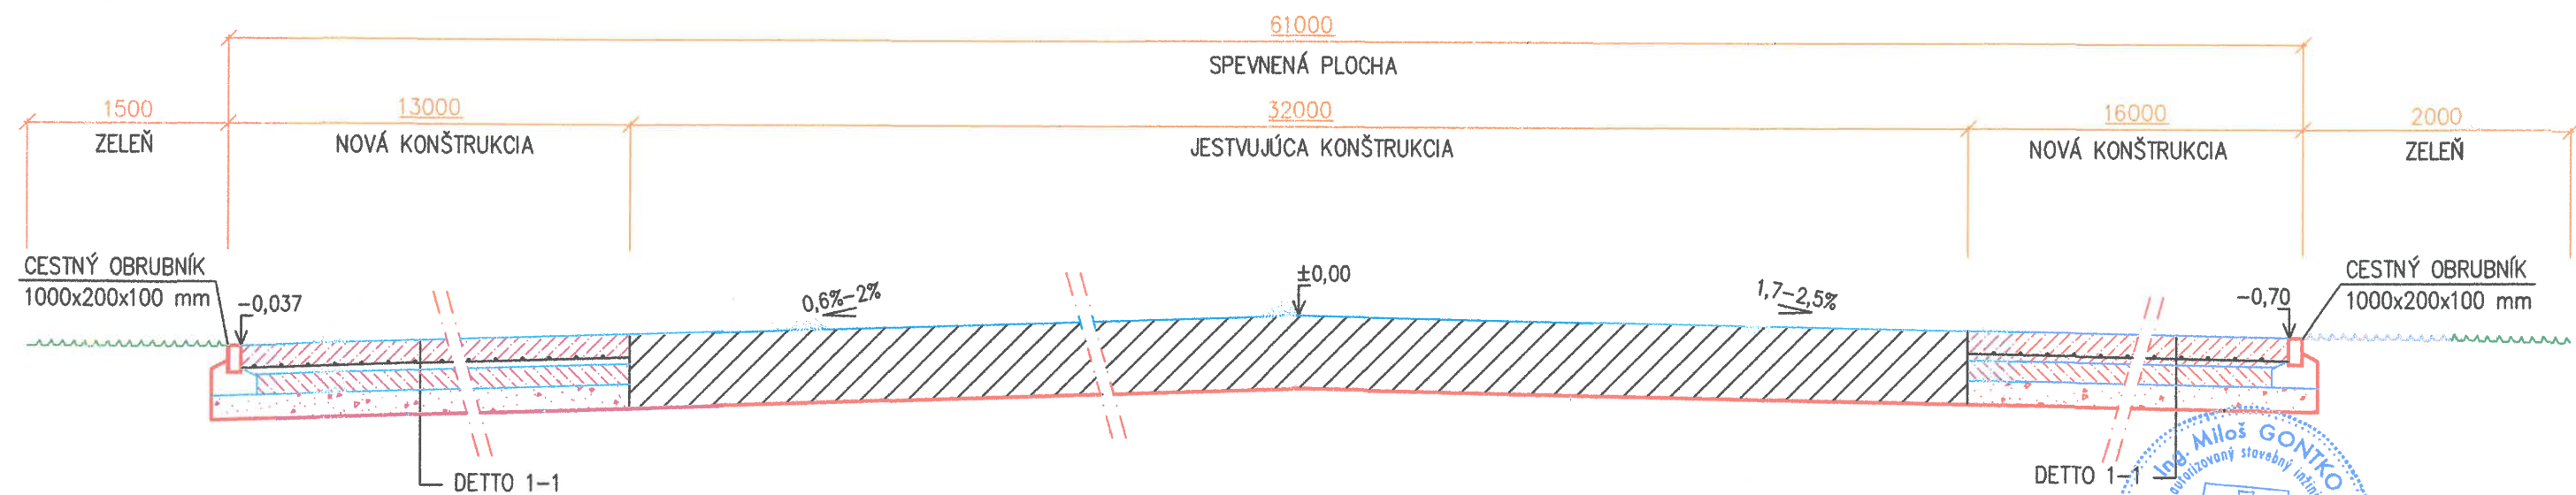

Vedúci úlohy	ING. MILOŠ GONTKO
Zodpovedný projektant	ING. MILOŠ GONTKO
Kreslil :	EDITA PAVLOVIČOVÁ
Investor : OBEC GOLIANOVO	
Stavba : ZBERNÝ DVOR, GOLIANOVO	
Objekt : SPEVNENÉ PLOCHY	
Obsah : VZOROVÉ REZY	

STAVEBNÉ KONŠTRUKCIE, s.r.o.
IČO: 46789232
Farská 46, 949 01 Nitra
tel.: 037/7734960, 0905/656660

Stupeň	DSP
Dátum	10/2017
Číslo zák.	-
Formát	2 A4
Mierka	1:50
Profesia	Č. prílohy
DOPR STAVBY	5