




VZOROVÉ REZY M=1:50  
REZ 1-1

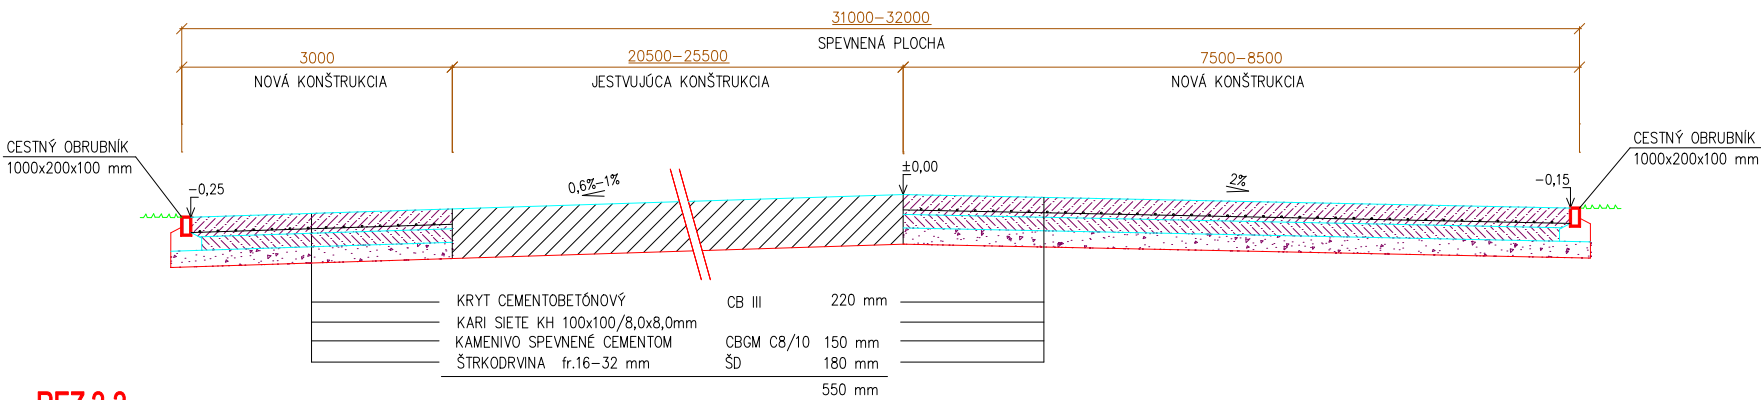


REZ 2-2

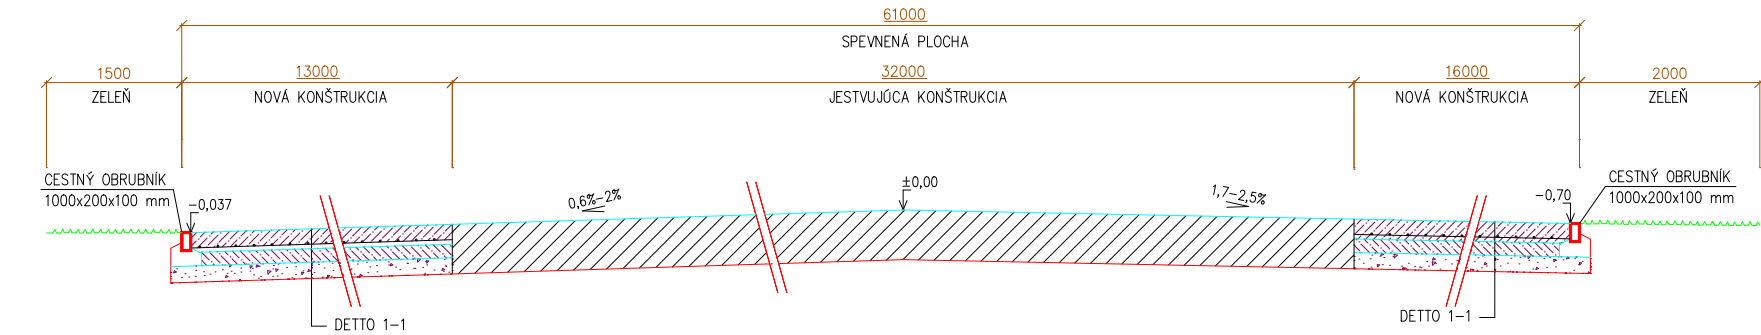

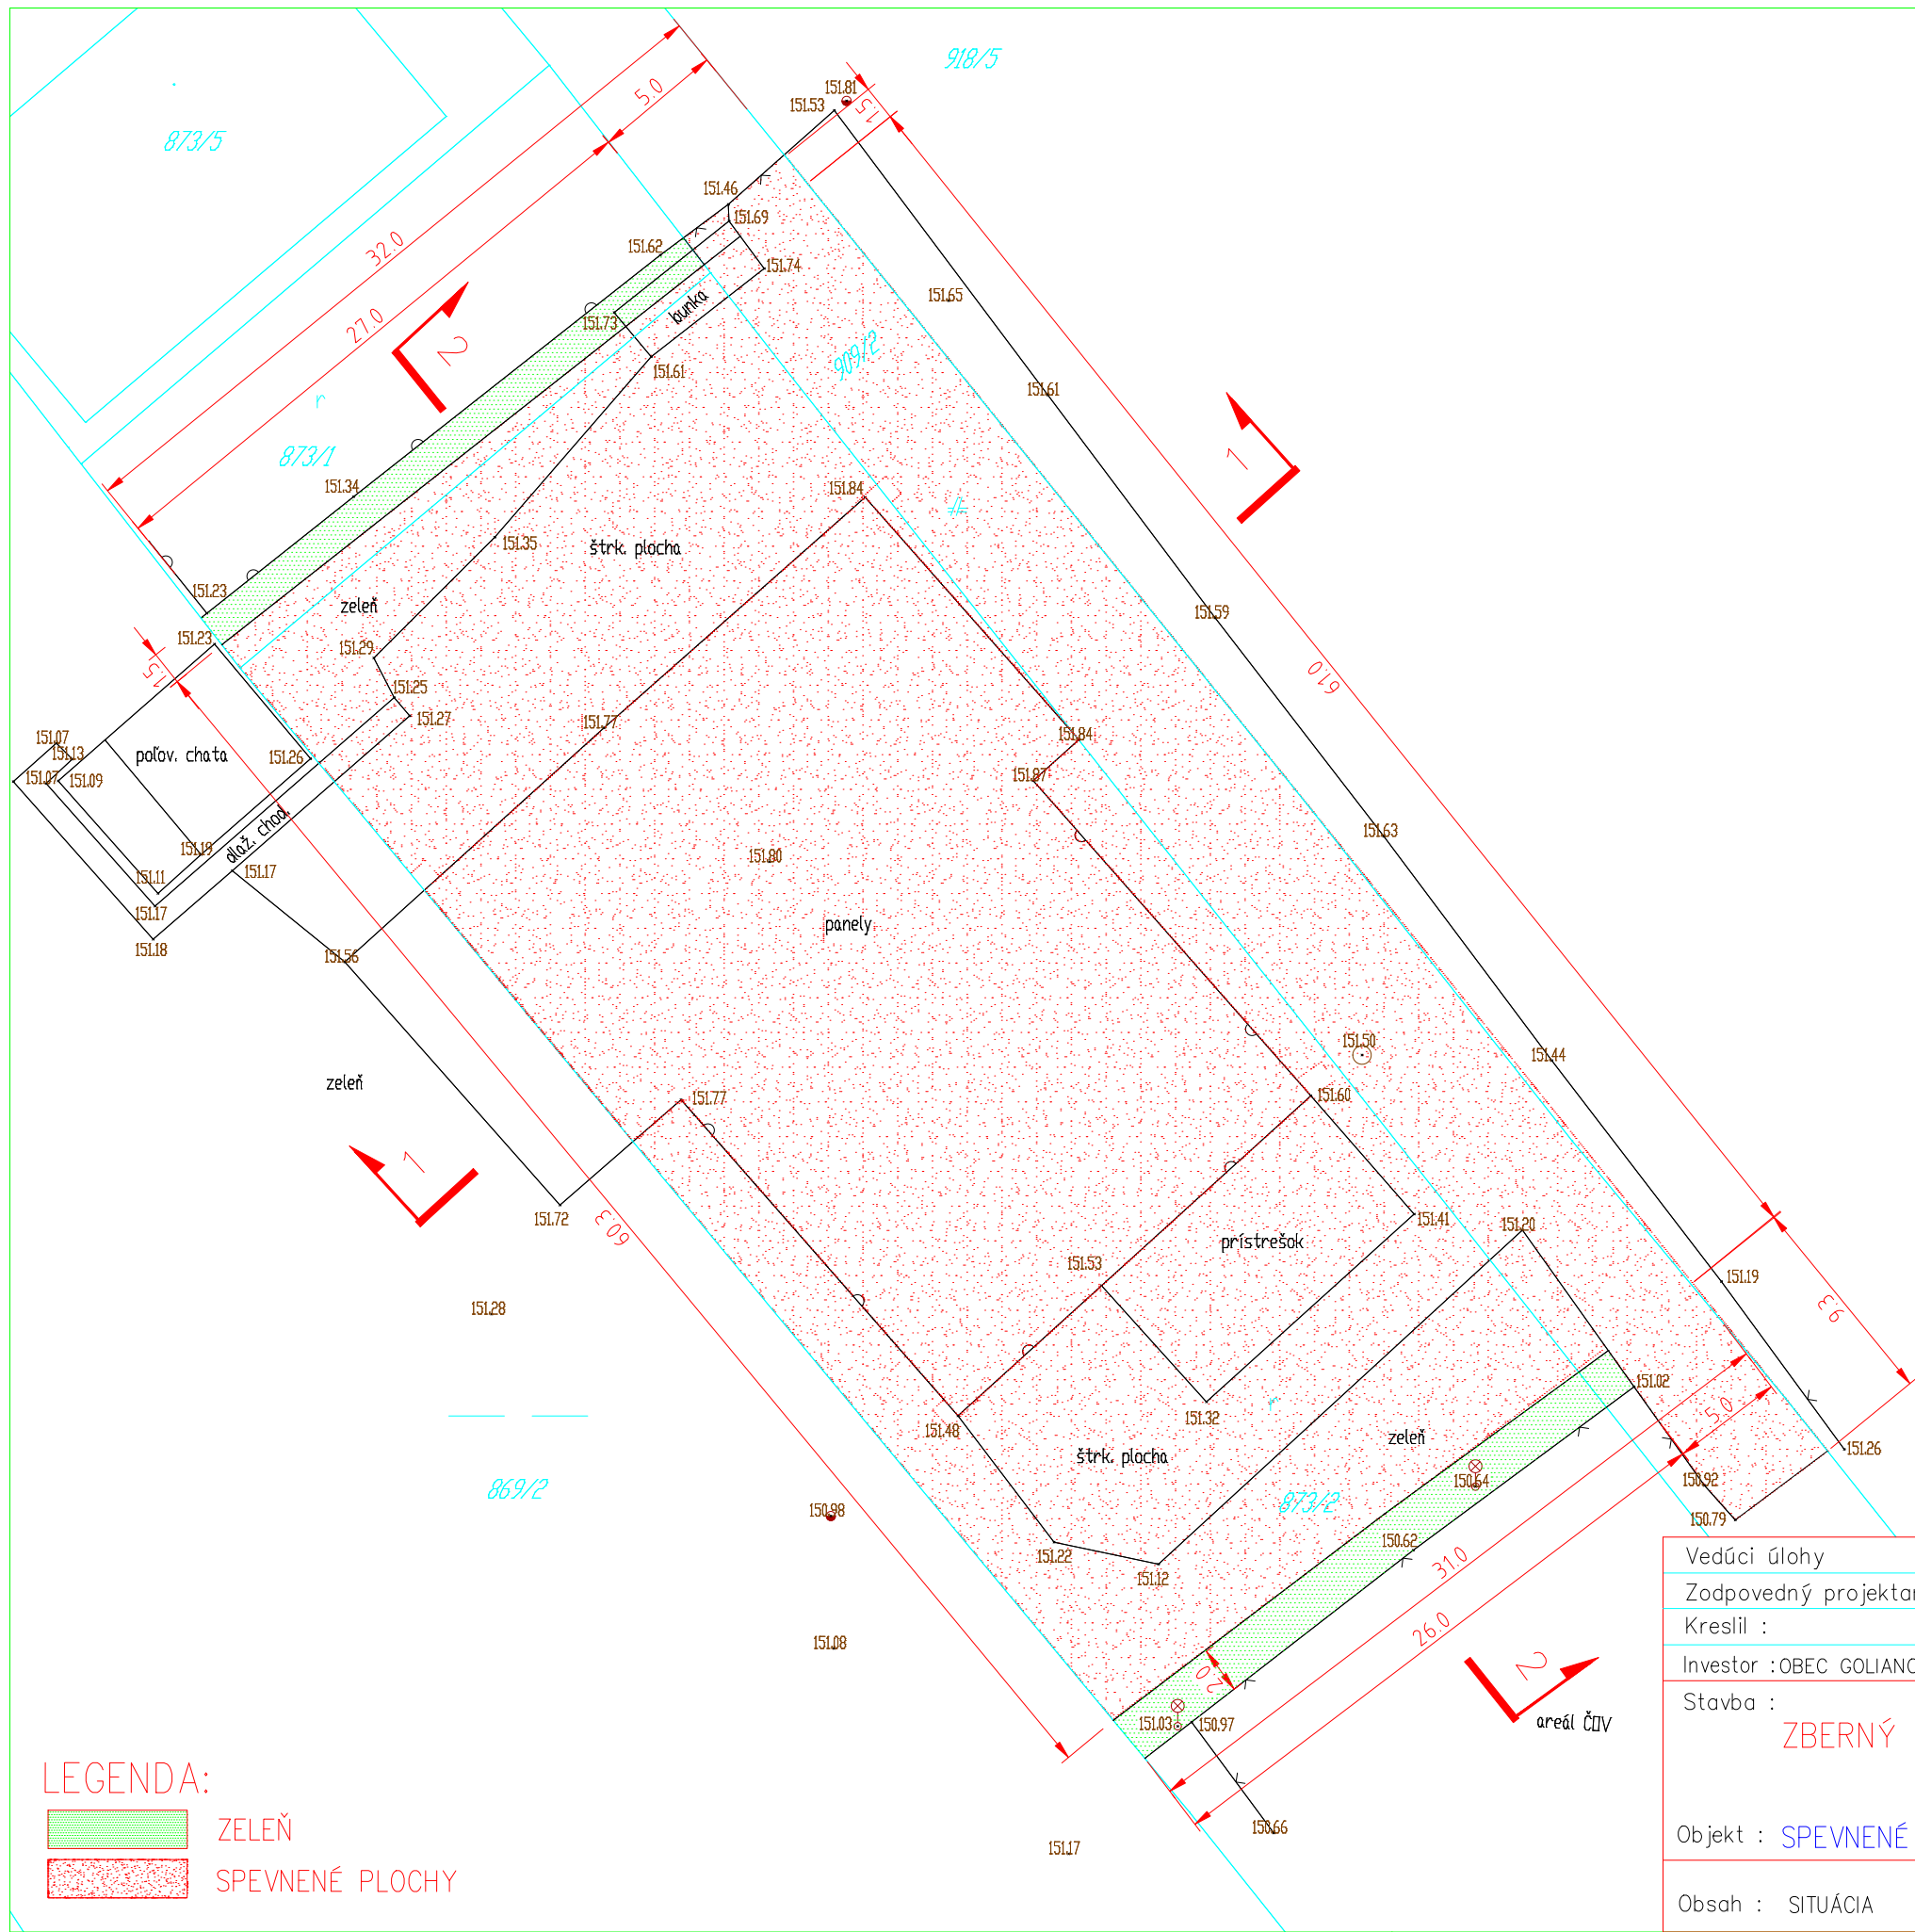

LEGENDA:


- stav podľa registra C KN
- skutkový stav (oplotenie, oporný múr)
- kanalizačná šachta
- betónový stĺp
- lampa

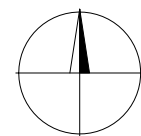

LEGENDA:

- ZELEŇ
- SPEVNENÉ PLOCHY


Vedúci úlohy	ING. MILOŠ GONTKO	STAVPROS PLUS s.r.o., Farská 46, 949 01 Nitra tel.: 037/7734960, 0905/656660	
Zodpovedný projektant	ING. MILOŠ GONTKO		
Kreslil :	EDITA PAVLOVIČOVÁ		
Investor : OBEC GOLIANOVO			
Stavba :  ZBERNÝ DVOR, GOLIANOVO		Stupeň	DSP
		Dátum	10/2017
		Číslo zák.	–
		Formát	2 A4
		Mierka	1:300
Objekt : SPEVNENÉ PLOCHY		Profesia	Č. prílohy
Obsah : SITUÁCIA		DOPR. STAVBY	3

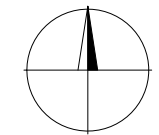


Vedúci úlohy	ING. MILOŠ GONTKO	STAVPROS PLUS s.r.o., Farská 46, 949 01 Nitra tel.: 037/7734960, 0905/656660	
Zodpovedný projektant	ING. MILOŠ GONTKO		
Kreslil :	EDITA PAVLOVIČOVÁ		
Investor : OBEC GOLIANOVO			
Stavba : ZBERNÝ DVOR, GOLIANOVO		Stupeň	DSP
		Dátum	10/2017
		Číslo zák.	–
		Formát	2 A4
		Mierka	1:300
Objekt : SPEVNENÉ PLOCHY		Profesia	Č. prílohy
Obsah : SITUÁCIA ODVODNENIA		DOPR. STAVBY	4

VZOROVÉ REZY M=1:50


REZ 1-1

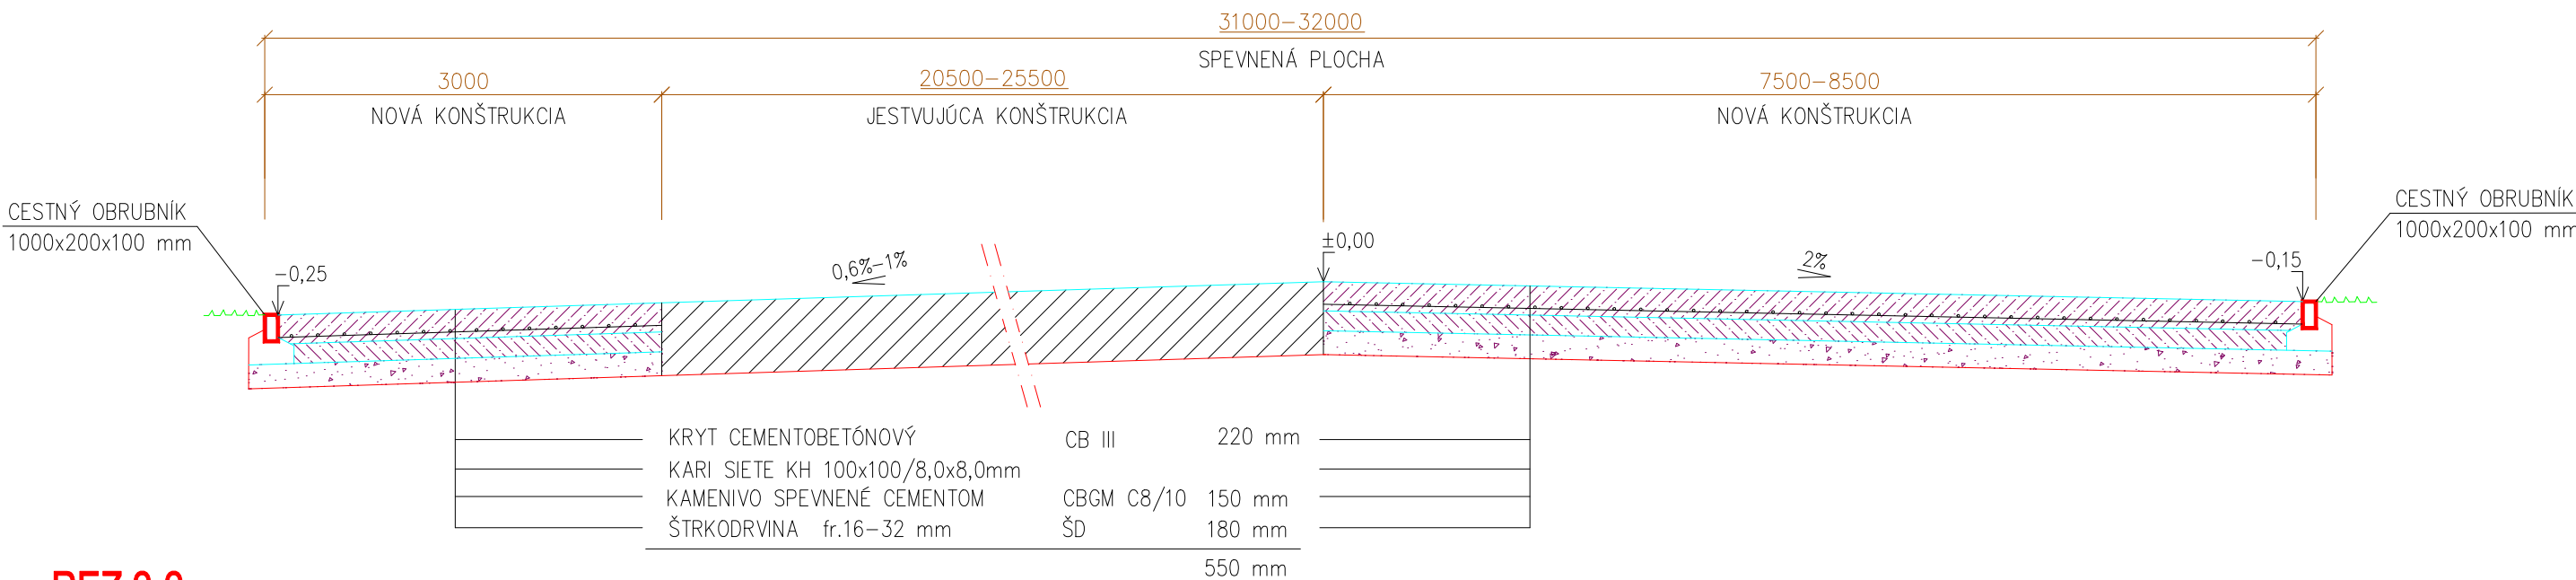

REZ 2-2

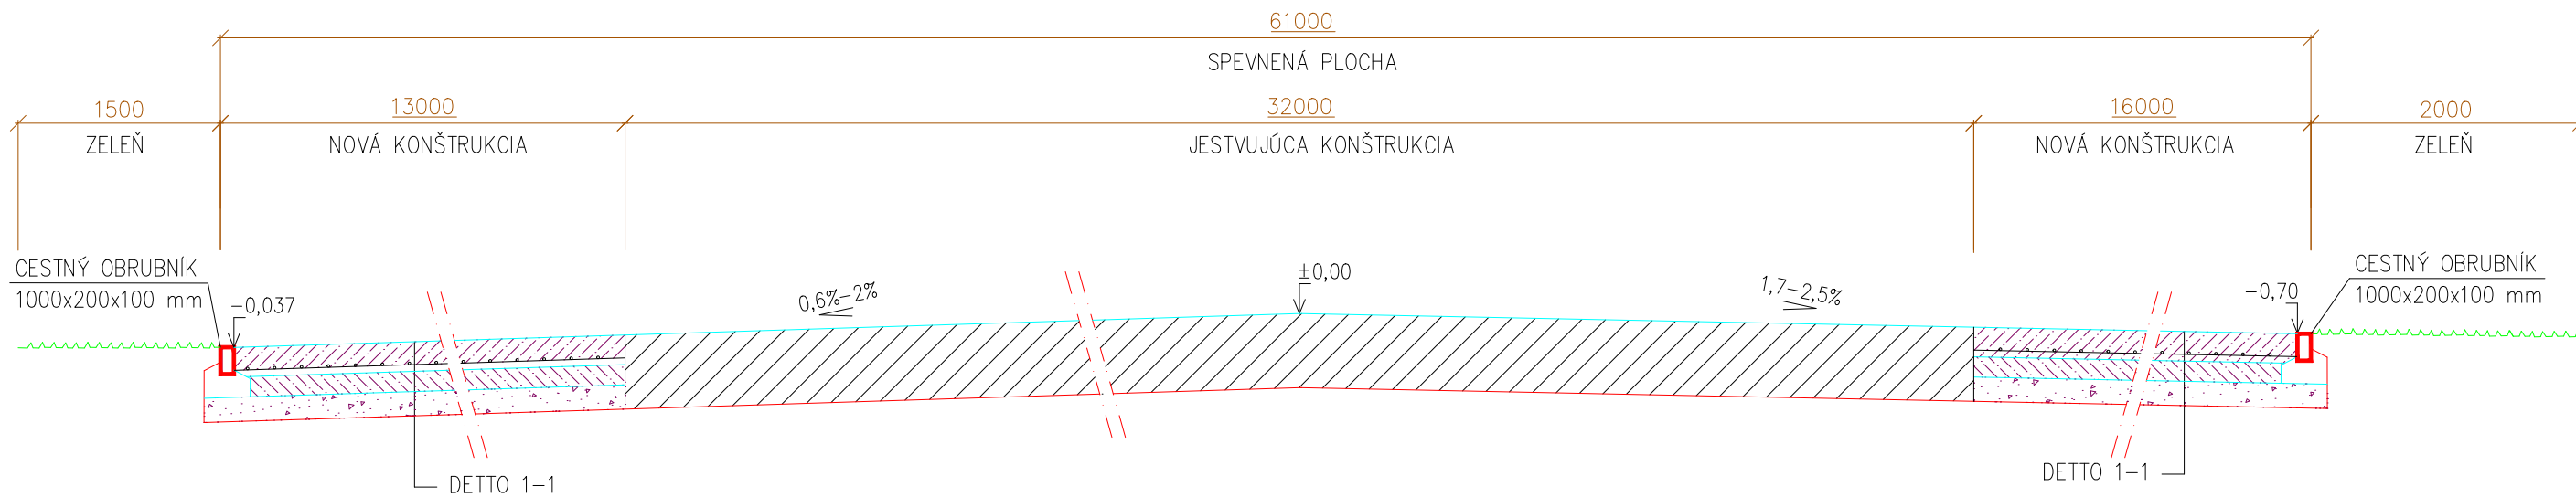


Vedúci úlohy	ING. MILOŠ GONTKO	STAVPROS PLUS s.r.o., Farská 46, 949 01 Nitra tel.: 037/7734960, 0905/656660
Zodpovedný projektant	ING. MILOŠ GONTKO	
Kreslil :	EDITA PAVLOVIČOVÁ	
Investor : OBEC GOLIANOVO		
Stavba : ZBERNÝ DVOR, GOLIANOVO		Stupeň DSP
Objekt : SPEVNENÉ PLOCHY		Dátum 10/2017
		Číslo zák. -
		Formát 2 A4
Obsah : VZOROVÉ REZY		Mierka 1:50
		Profesia DOPR. STAVBY Č. prílohy 5

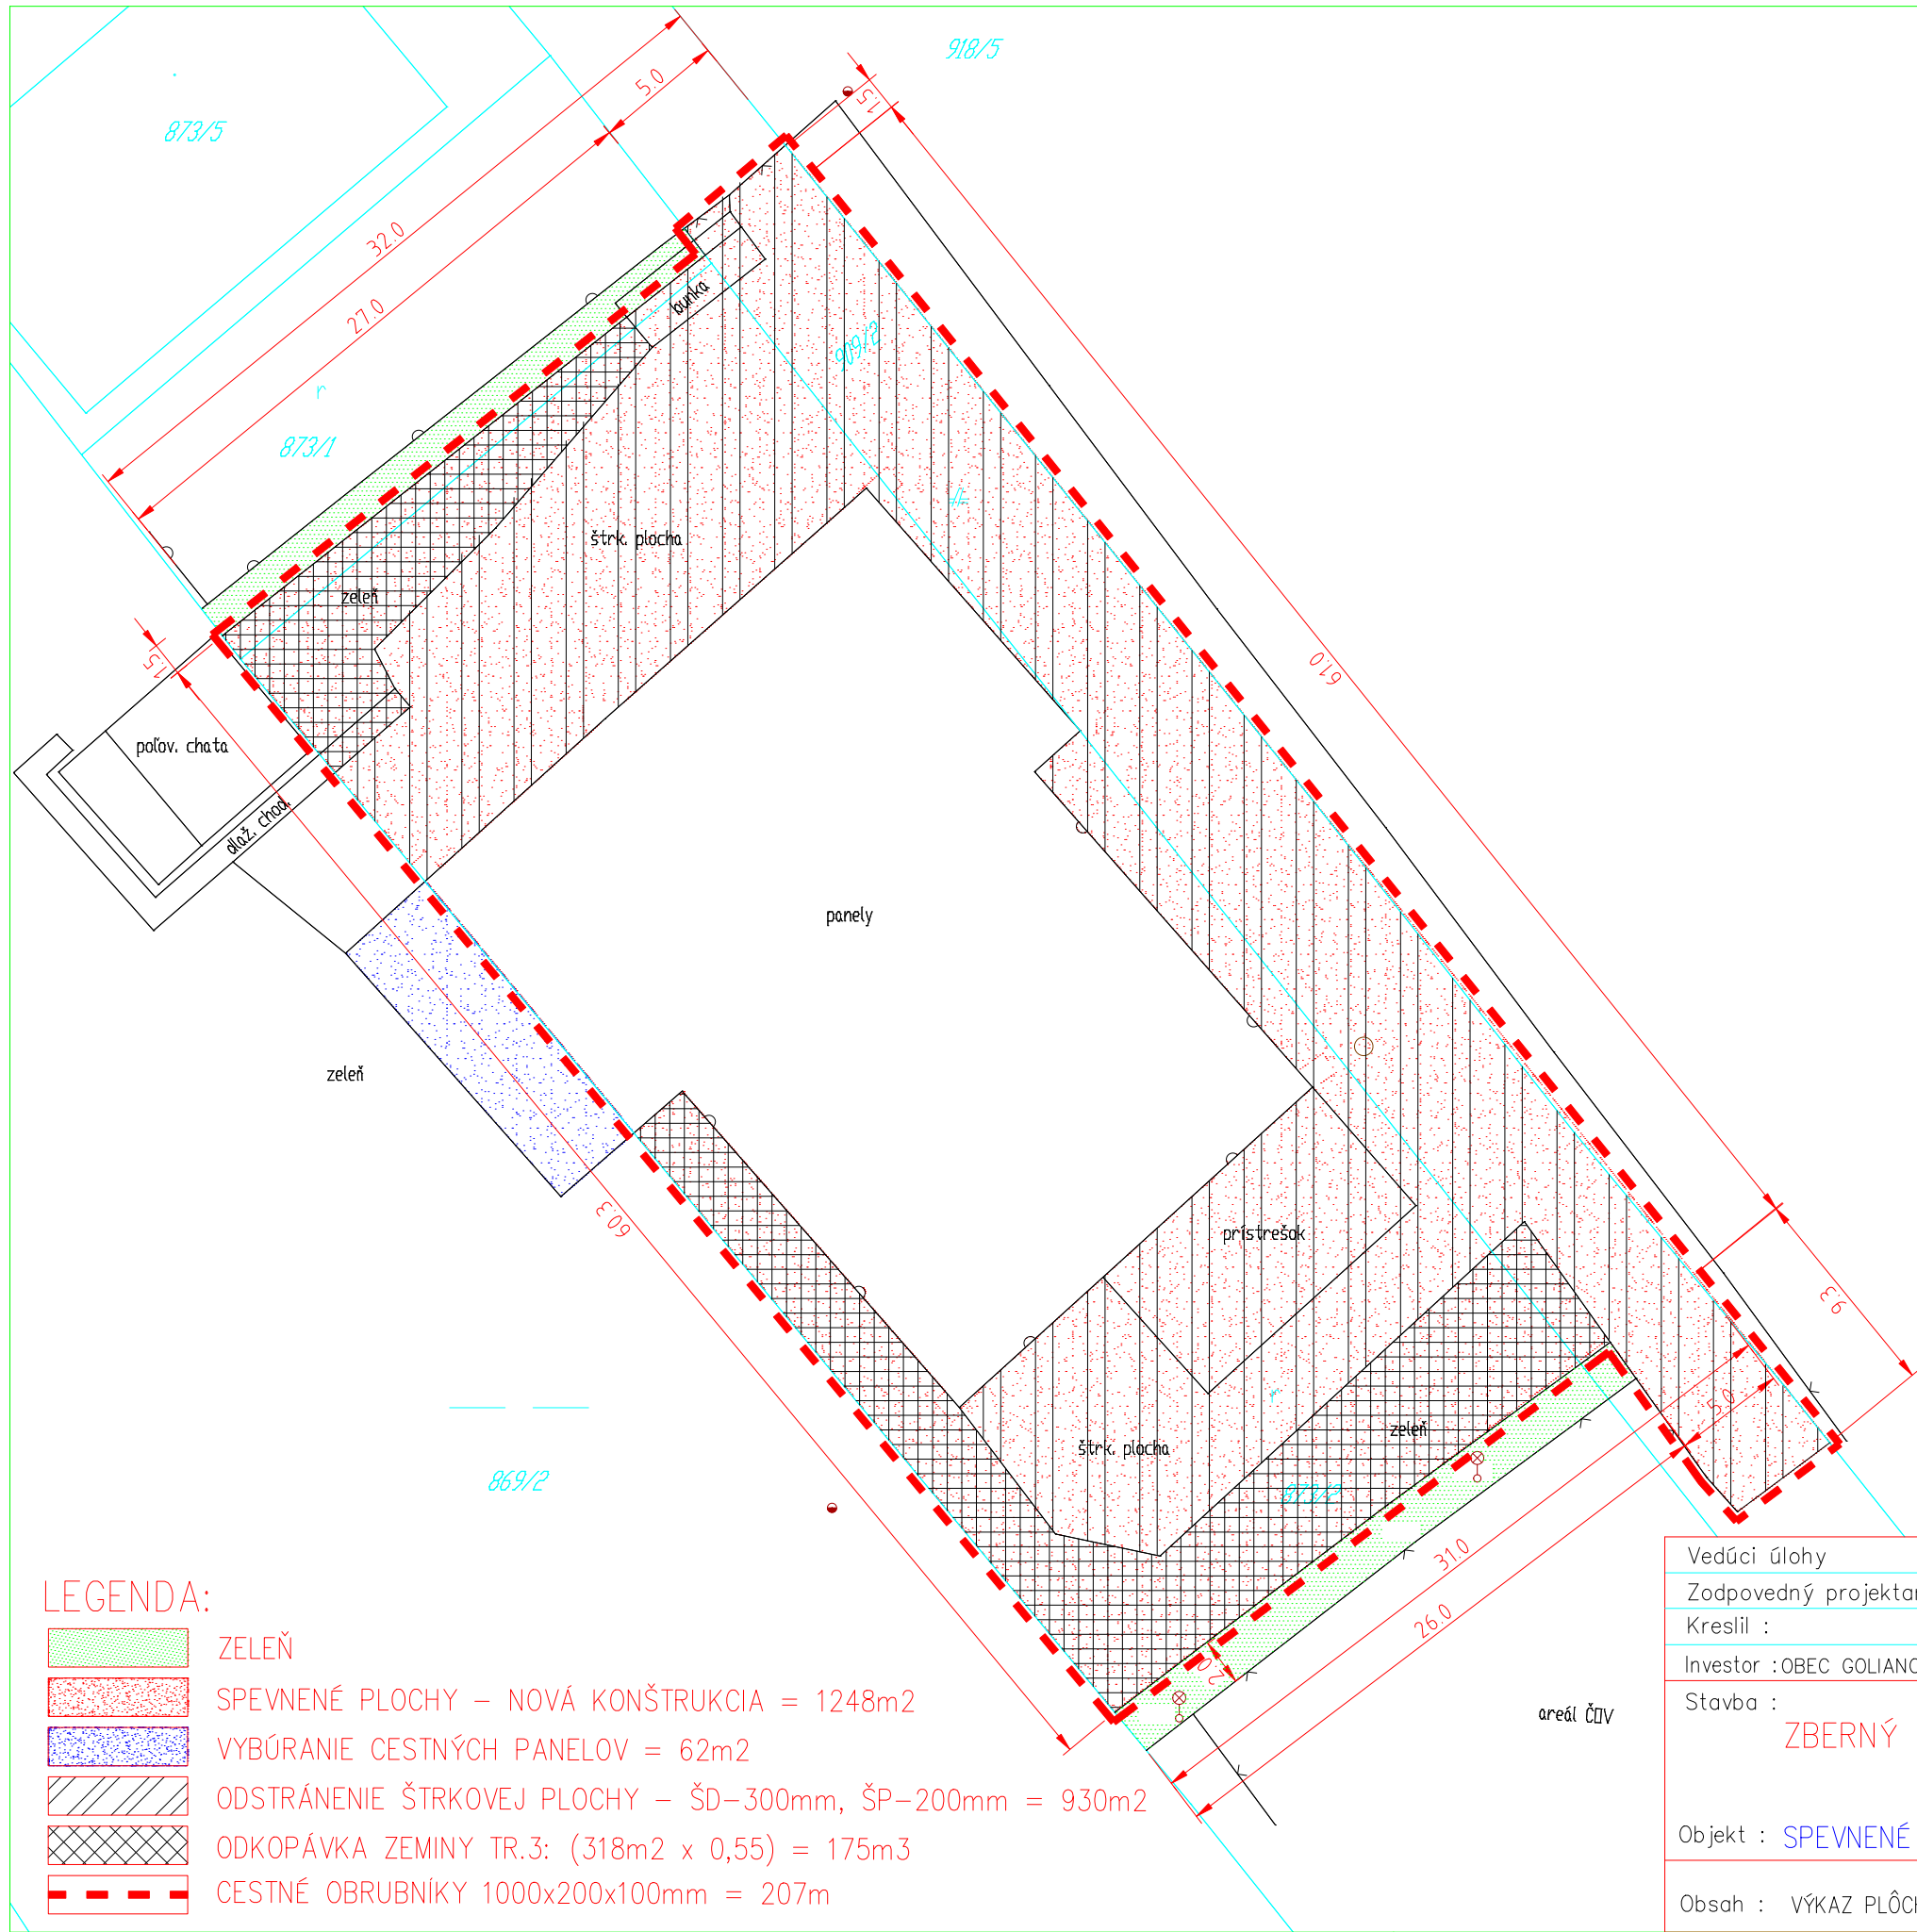

LEGENDA:

- stav podľa registra C KN
- skutkový stav (oplotenie, oporný múr)
- kanalizačná šachta
- betónový stĺp
- lampa

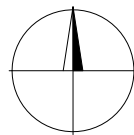

LEGENDA:

- ZELEŇ
- SPEVNENÉ PLOCHY – NOVÁ KONŠTRUKCIA = 1248m<sup>2</sup>
- VYBÚRANIE CESTNÝCH PANELOV = 62m<sup>2</sup>
- ODSTRÁNENIE ŠTRKOVEJ PLOCHY – ŠD–300mm, ŠP–200mm = 930m<sup>2</sup>
- ODKOPÁVKA ZEMINY TR.3: (318m<sup>2</sup> x 0,55) = 175m<sup>3</sup>
- CESTNÉ OBRUBNÍKY 1000x200x100mm = 207m

Vedúci úlohy	ING. MILOŠ GONTKO	STAVPROS PLUS s.r.o., Farská 46, 949 01 Nitra tel.: 037/7734960, 0905/656660
Zodpovedný projektant	ING. MILOŠ GONTKO	
Kreslil :	EDITA PAVLOVIČOVÁ	
Investor : OBEC GOLIANOVO		
Stavba : ZBERNÝ DVOR, GOLIANOVO		
Objekt : SPEVNENÉ PLOCHY		
Obsah : VÝKAZ PLÔCH		
Stupeň	DSP	
Dátum	10/2017	
Číslo zák.	–	
Formát	2 A4	
Mierka	1:300	
Profesia	Č. prílohy	
DOPR. STAVBY	6	