



GAJARY - CELOOBEZNÁ KANALIZÁCIA A OV  
SANÁCIA HAVARIJNÉHO STAVU S G1 a S G3  
CELKOVÁ SITUÁCIA  
M=1:2880

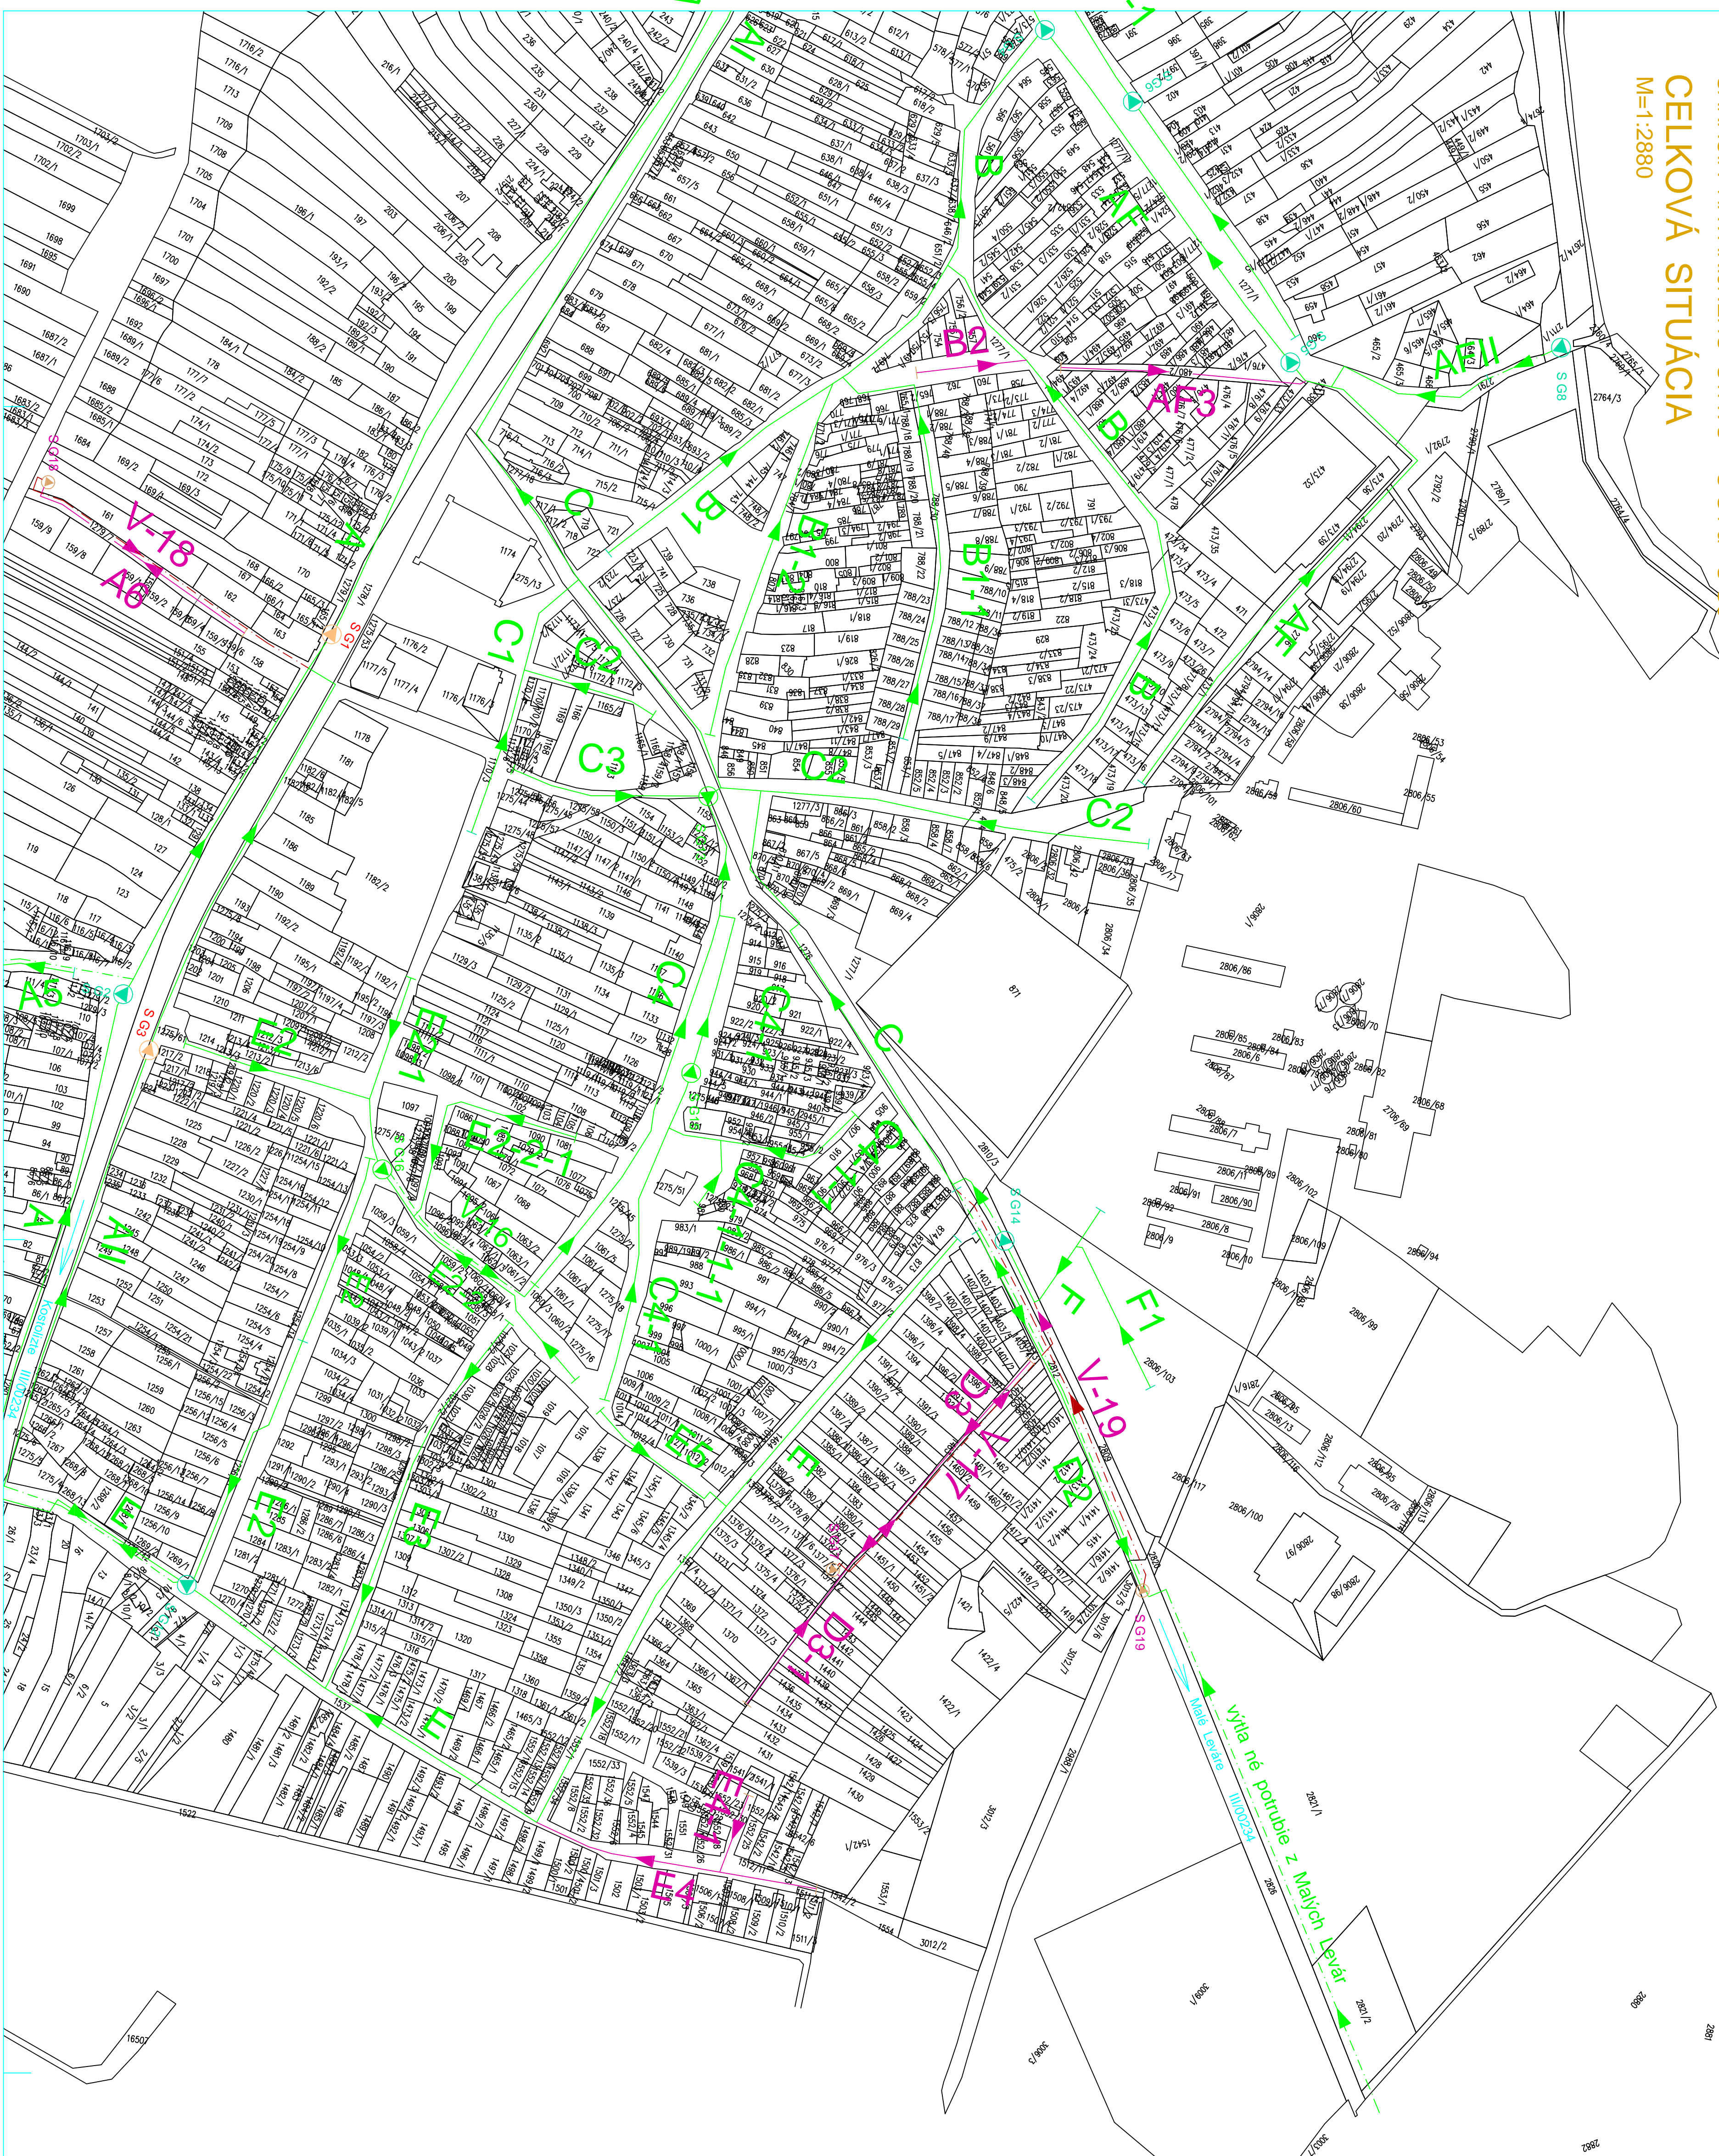

 <b>Hydrocoop</b> spoločnosť s r.o. Bratislava			
vypocívatel :	Ing. FUSKA	HIP :	Ing. SLEZÁK
zodp. proj. :	Ing. SLEZÁK	komisia :	Ing. KOLIK
investor :	OBEZNÝ ÚRAD GAJARY		
akcia :			
<b>GAJARY</b> <b>CELOOBECNÁ KANALIZÁCIA A OV</b> <b>SANÁCIA HAVARIJNEHO STAVU</b> <b>S G1 a S G3</b> <b>PROJEKT STAVBY PRE STAVEBNÉ POUVOLENIE</b>			
príloha:	CELKOVÁ SITUÁCIA STAVBY	formát :	A4
		dátum :	01. 2019
		PS-SP	
		zárazky :	09 - 92 691
		arch. list :	31 509
		intra :	
	1:2880		
príloha:	2		

## VÝKOVÝ SYSTÉM: BpV

 **Hydrocoop**  
spoločnosť s r.o. Bratislava

vypracoval:	Ing. F. UŠA	HfP.	Ing. SLEZÁK	formát:	8 A4	
zodp. proj.:	Ing. SLEZÁK	kontrola:	Ing. KOŁIK	dátum:	01. 2019	
investor :	OBECNÝ ÚRAD GAJARY				stĺpec :	PS-SP
dátum:	GAJARY				záväzky:	09 - 92 691

akcia: **GAJARY  
CELOOBEČNÁ KANALIZÁCIA A OV**

SG1 a SG3

# PROJEKT STAVBY PRE STAVEBNÉ POVOLENIE

CELKOVÁ SITUÁCIA STAVBY

priority:

## LEGENDA:

- |                     |                 |          |
|---------------------|-----------------|----------|
| EXISTUJÚCE GRAVITA  | NÉ STOKY        |          |
| EXISTUJÚCE VÝTLA    | NÉ POTRUBIA     |          |
| EXISTUJÚCA          | ERPAČIA STANICA | S G3     |
| GRAVITA             | NÉ STOKY        | - VÝH AD |
| VÝTLA               | NÉ POTRUBIA     | - VÝH AD |
| ERPAČIE STANICE     | - VÝH AD        | S G17    |
| NAVHRHOVANÁ SANÁCIA | S G1            |          |
| NAVHRHOVANÁ SANÁCIA | S G3            |          |