


Riadkové schéma pomocných obvodov 4/4

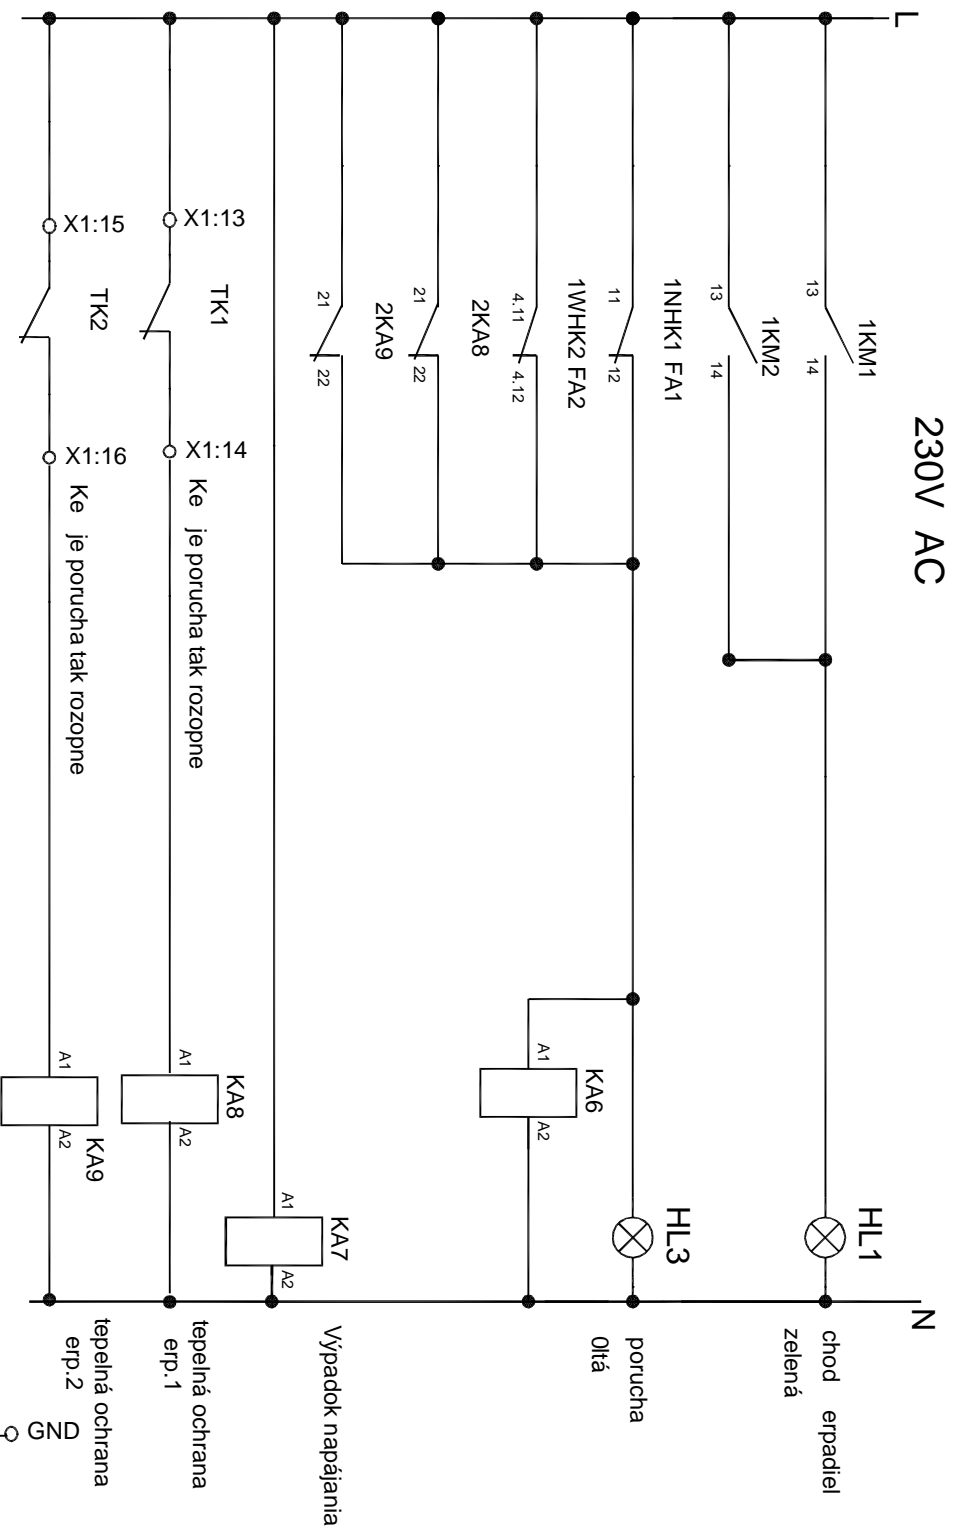


Popis prevádzky:

Prevádzková hladina (plavák 2) zopne erpadlo, a to erpá vodu pokiaľ:

- b) nerozopne tepelná ochrana alebo nenastane porucha - za ne erpa druhé erpadlo je nastavené striedanie chodu erpadiel

SB1 - ob erpadla jedou po dobu stisknutí tla ítká

Havarijní plovák (plovák Hav.) sepne ob erpadla a erpaí spole n do minimální hladiny

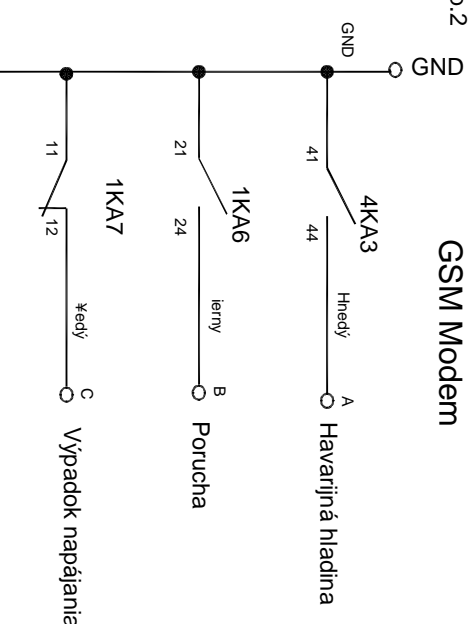

Výpadok napájania

tepelná ochrana

erp.1

tepelná ochrana

erp.2

GSM Modem

Hnedý A Havarijná hladina

B
 ierny

6

C
edy

○